


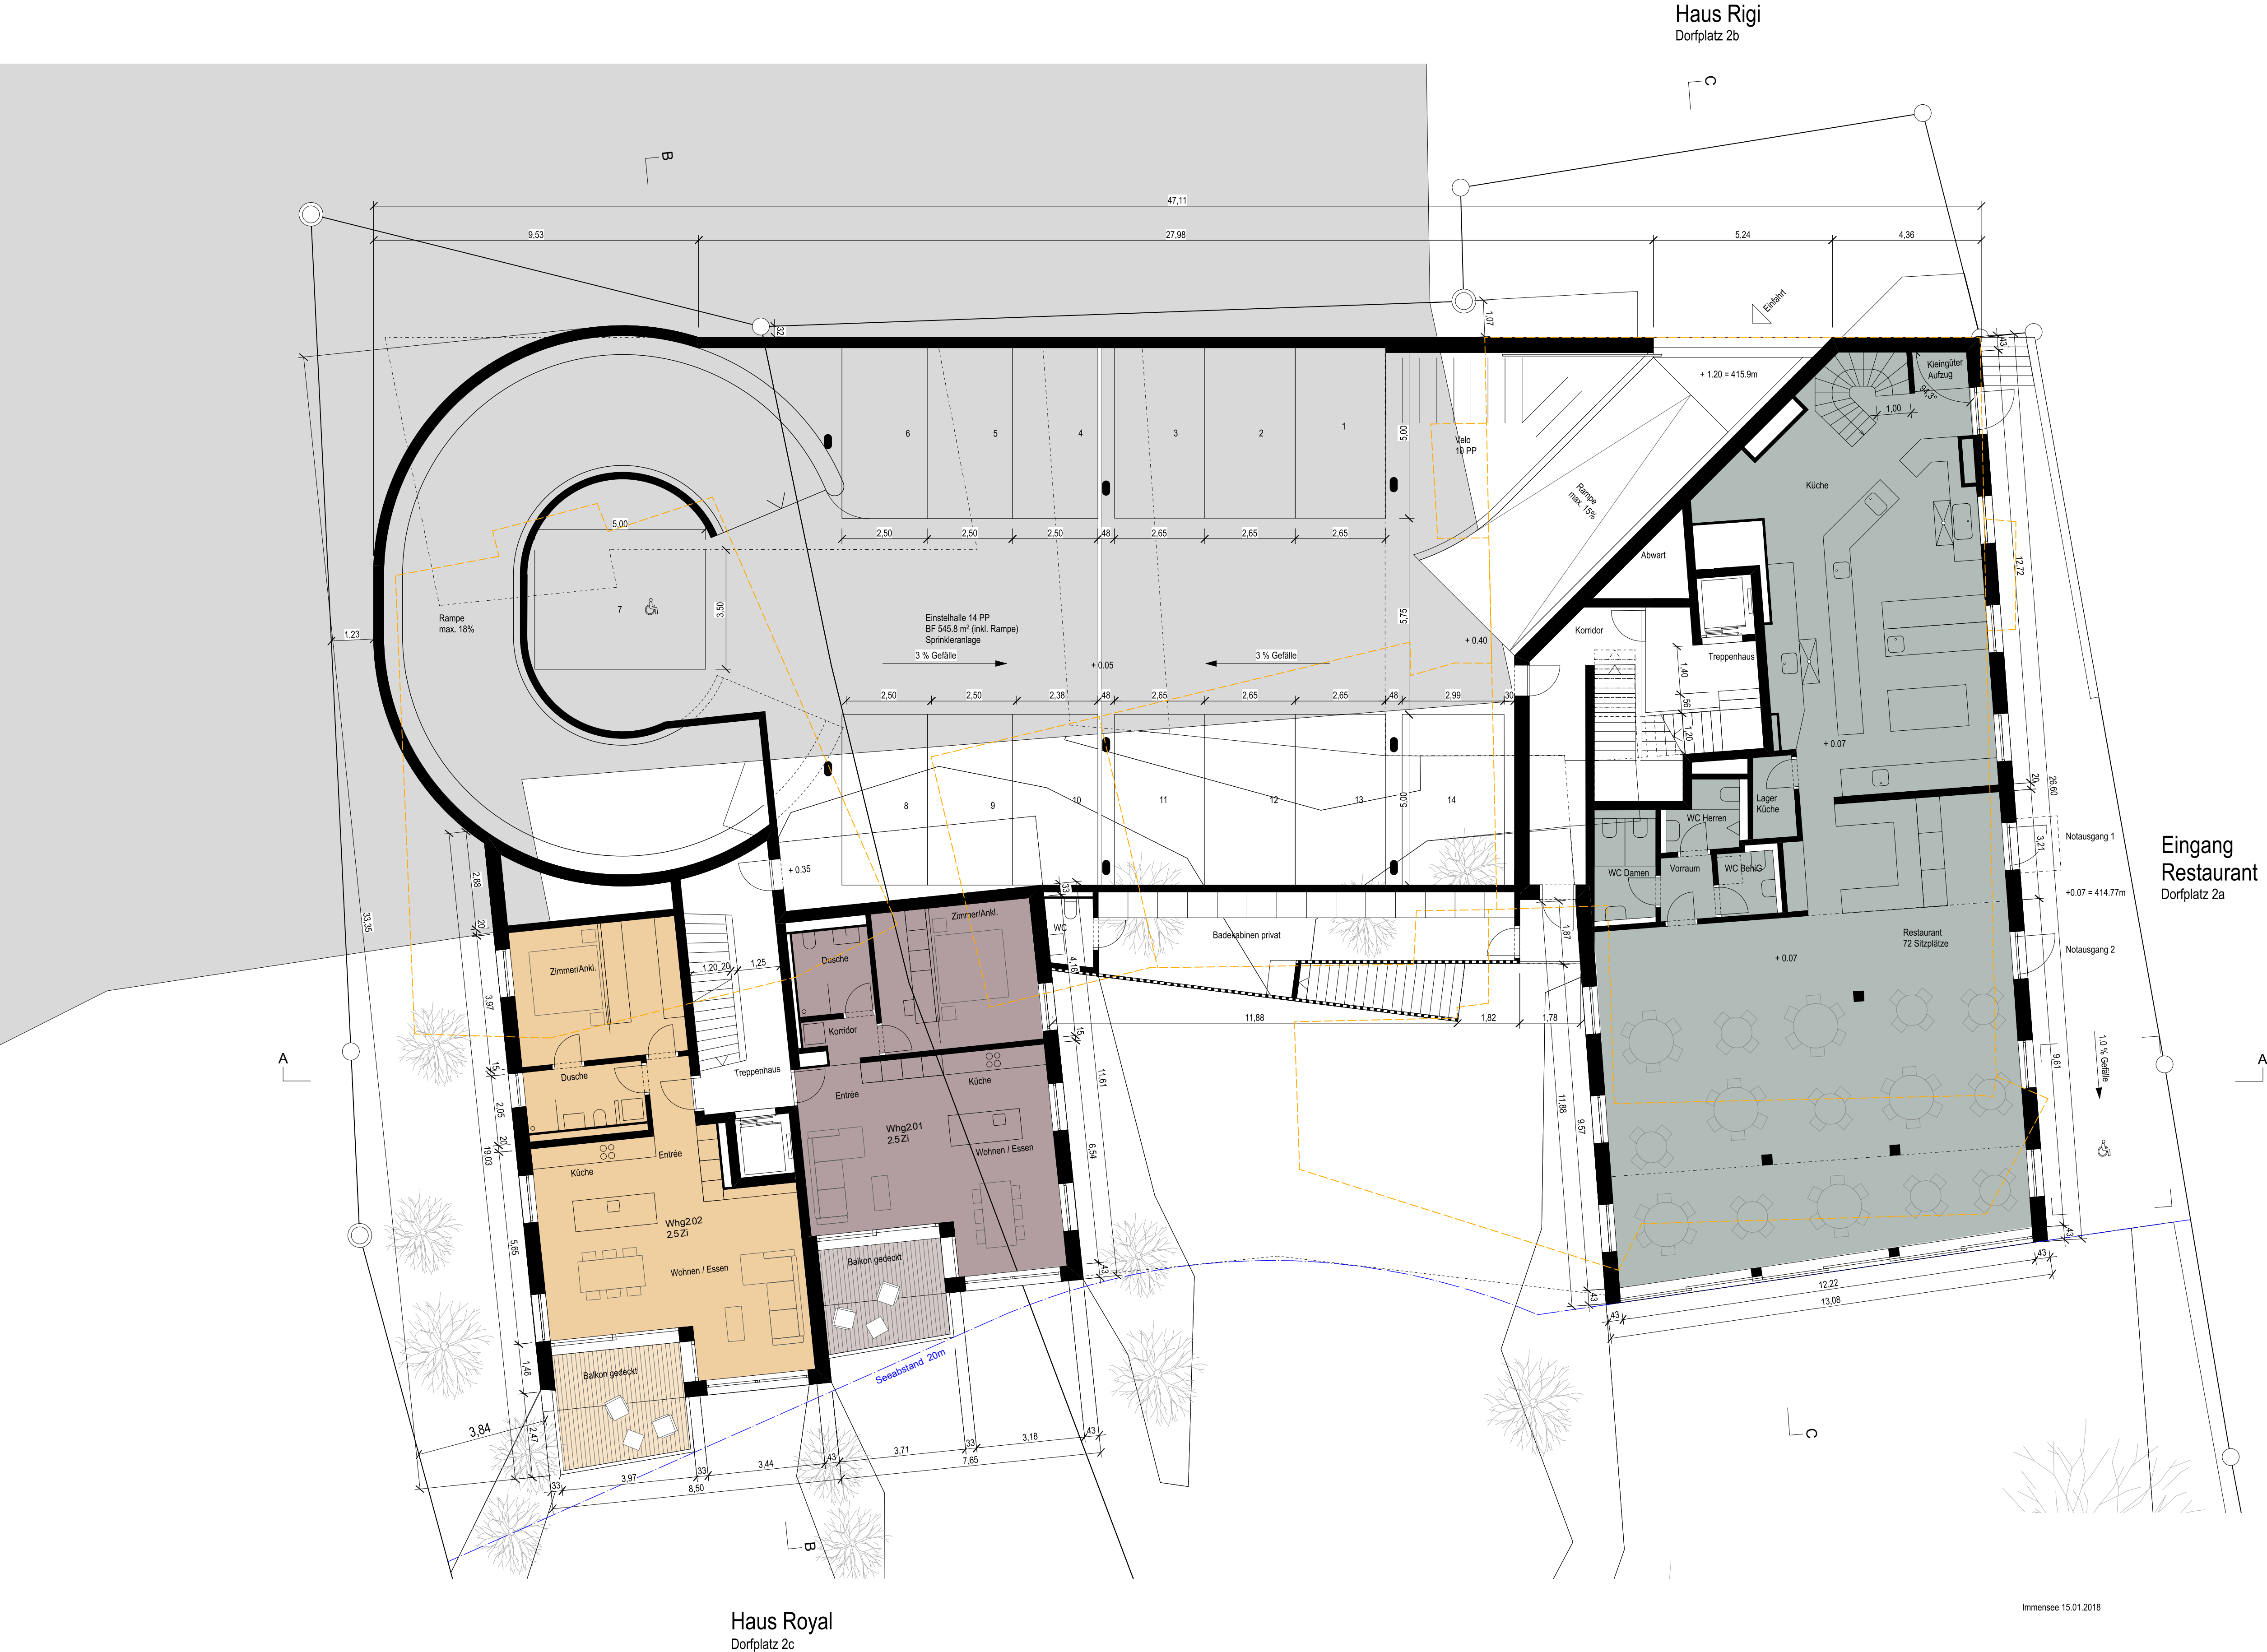

Änderungen vorbehalten

Immensee 15.01.2018

0m 1,0 5,0

Hanspeter Ruckstuhl Bauherrschaft & Grundeigentümer	Markus Exer Architekt		
075	Projekt: Bauherr:	Seeresidenz Rigi Royal, Immensee, Bezirk Küssnacht SZ Seehotel Rigi Royal Ruckstuhl AG, 6405 Immensee	Plan-Nr.: 075.510.02 Bezugsquote: 0.00 = 414.70
	Planungsphase:	33 Baueingabe	Index: 02
	Plannamen:	RIRO_EG_Grundriss	Datum: 15.01.2019 Massstab: 1:100
	Architekt:	ro.ma. roeoesli & maeder gmbh dipl. architekten eth bsa Bundesstr. 9 6003 Luzern T 041 226 05 65 mal@roeoesli-maeder.ch	Gez: mt Plangrösse: A1