

# CHOLACHERSTRASSE

## OBERROHRDORF



3.5-Zimmer-Wohnung, Erdgeschoss

Haus-Nr.8

Referenz-Nr. 5469.04.0020


BF: ca. 90.0 m<sup>2</sup>

Balkon: ca. 16.0 m<sup>2</sup>

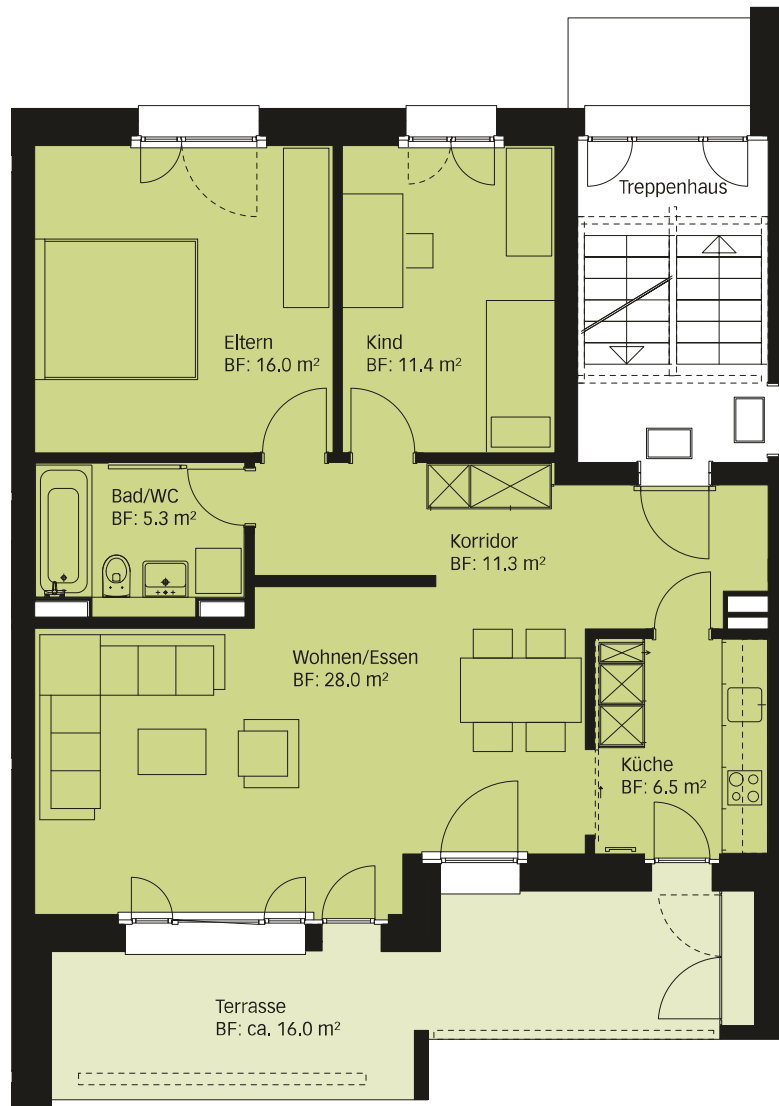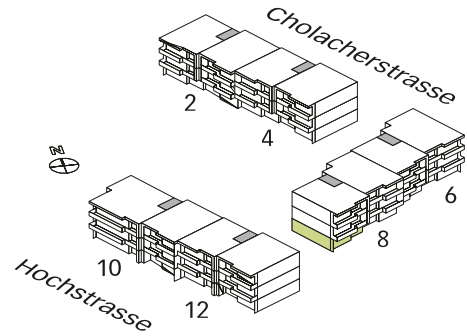

0 1 2 3 4 5 m

MASSSTAB 1:100

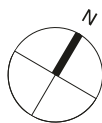

**Livit**  
Real Estate Management

Livit AG  
Real Estate Management  
Altstetterstrasse 124  
8048 Zürich

Haftungsausschluss:  
Aus den dargestellten Grundrissen können  
keinerlei Ansprüche abgeleitet werden.  
Verbindlich sind ausschliesslich die Angaben  
in der Vertragsurkunde.