
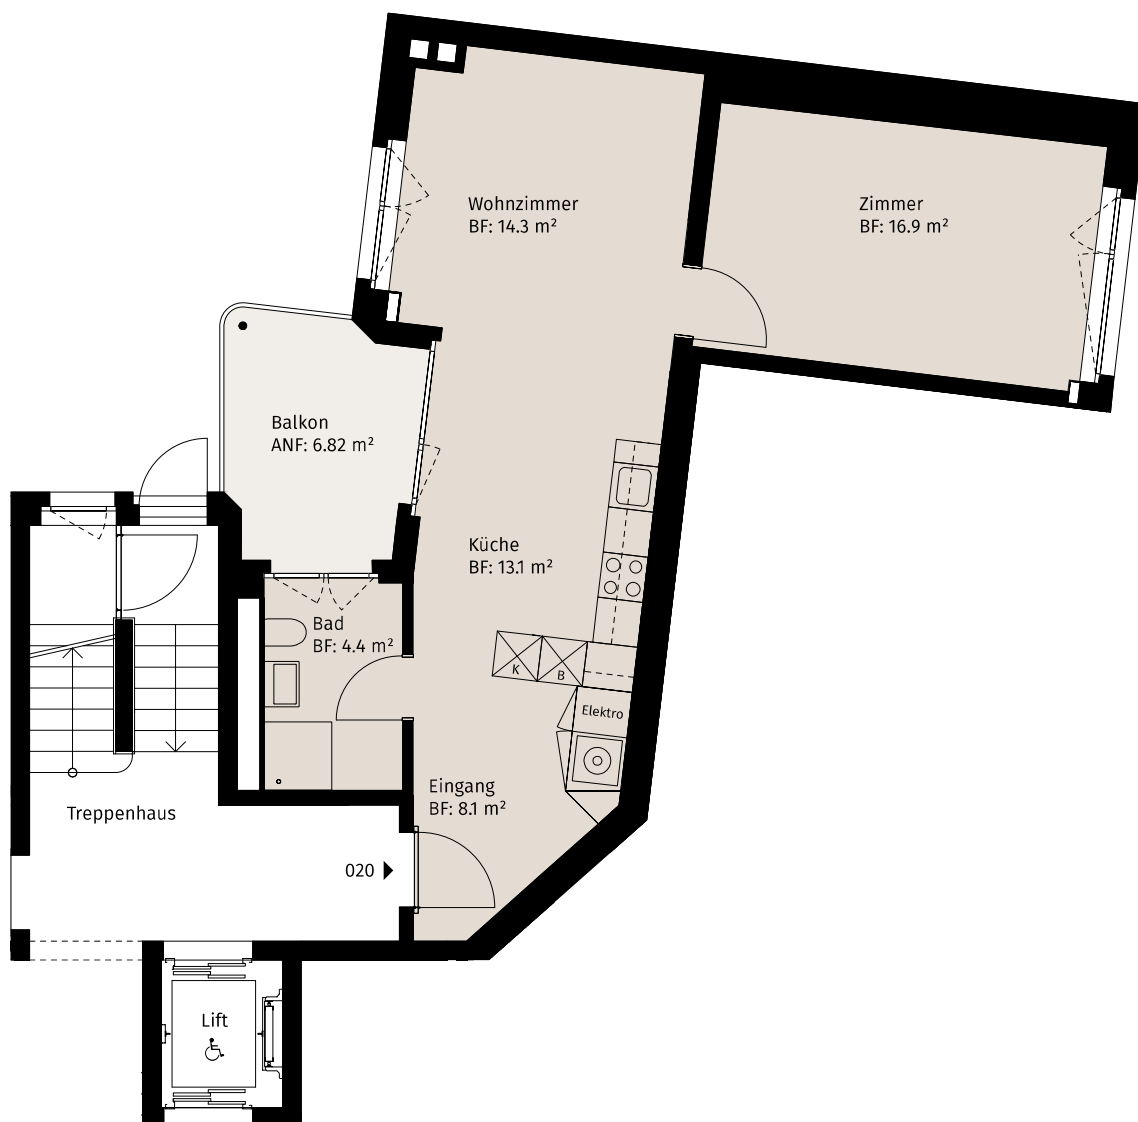


BREMGARTNERSTRASSE 48, 8003 ZÜRICH


2.5-ZIMMER-WOHNUNG

Geschoss: EG
Whg-Nr.: 020
HNF: 57 m²
Balkon (ANF): 6.82 m²

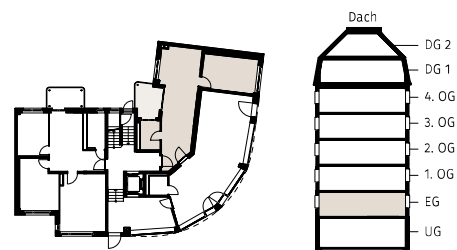

0 1 2 3 4 5 m

MASSSTAB 1:100

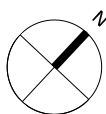

Livit
Real Estate Management


Livit AG
Real Estate Management
Altstetterstrasse 124
8048 Zürich

Haftungsausschluss:
Aus den dargestellten Grundrissen können keinerlei Ansprüche abgeleitet werden. Verbindlich sind ausschliesslich die Angaben in der Vertragsurkunde.

BREMGARTNERSTRASSE 48, 8003 ZÜRICH

KELLER

Geschoss: Untergeschoss

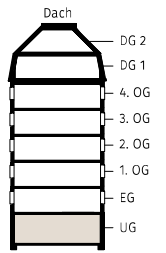

0 1 2 3 4 5 m

MASSSTAB 1:150

