
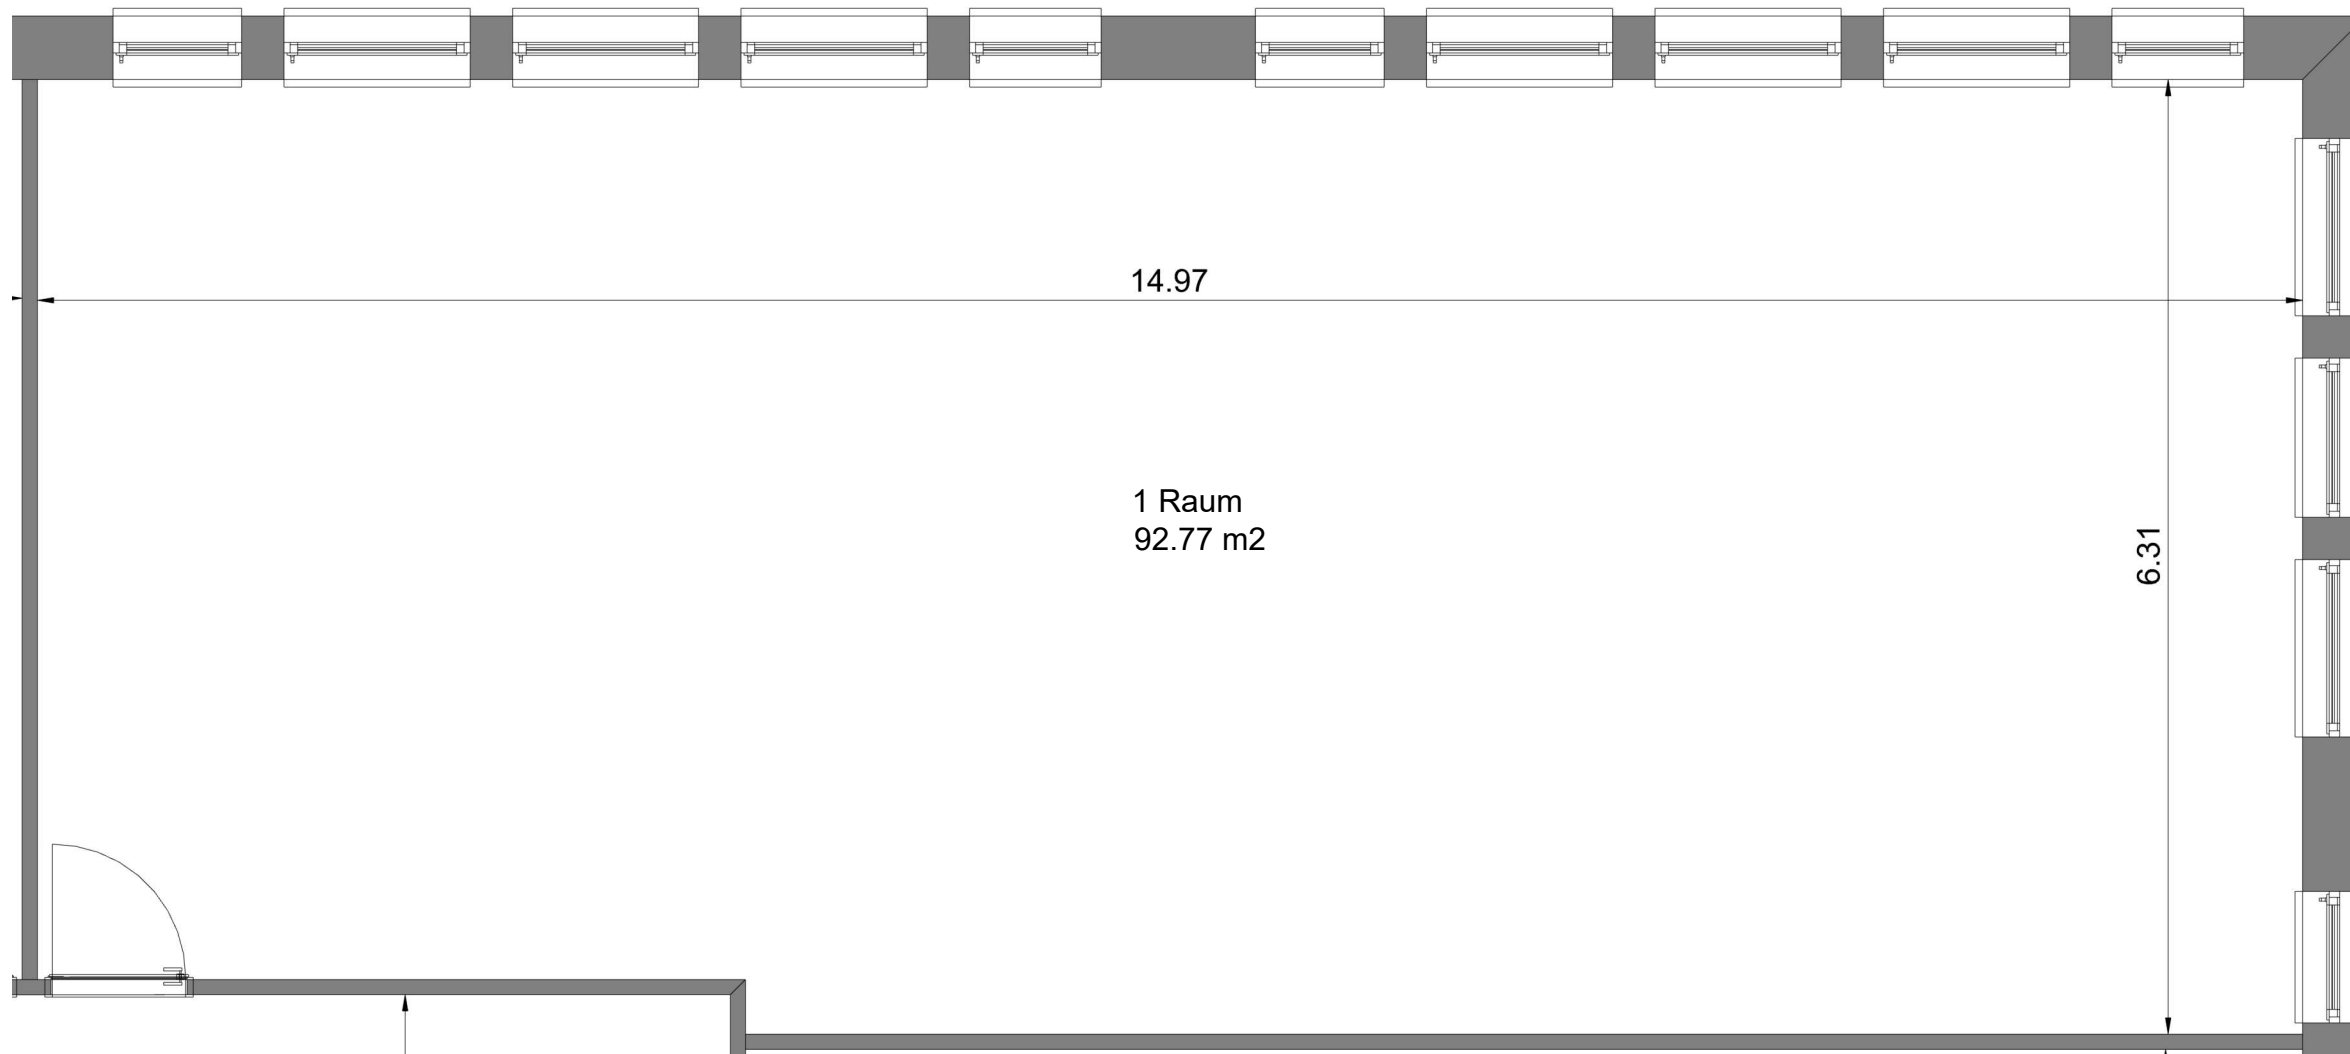


Lerchentalstrasse 2b 9016 St.Gallen

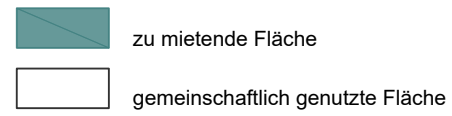

Livit AG Real Estate Management Lerchentalstrasse 2A/B 9001 St.Gallen	Etage 2. OG Status in Bearbeitung Datum Geändert Datum 23.02.2022	Zeichnung Zeichner BBS by office vitality AG Maßstab 1:200 im Gesamtgrundriss Format Größe A3	Raum 1 BBS by office vitality AG 1:200 im Gesamtgrundriss Querformat A3
---	---	---	---