




Lerchentalstrasse 2b 9016 St.Gallen



-  zu mietende Fläche
-  gemeinschaftlich genutzte Fläche

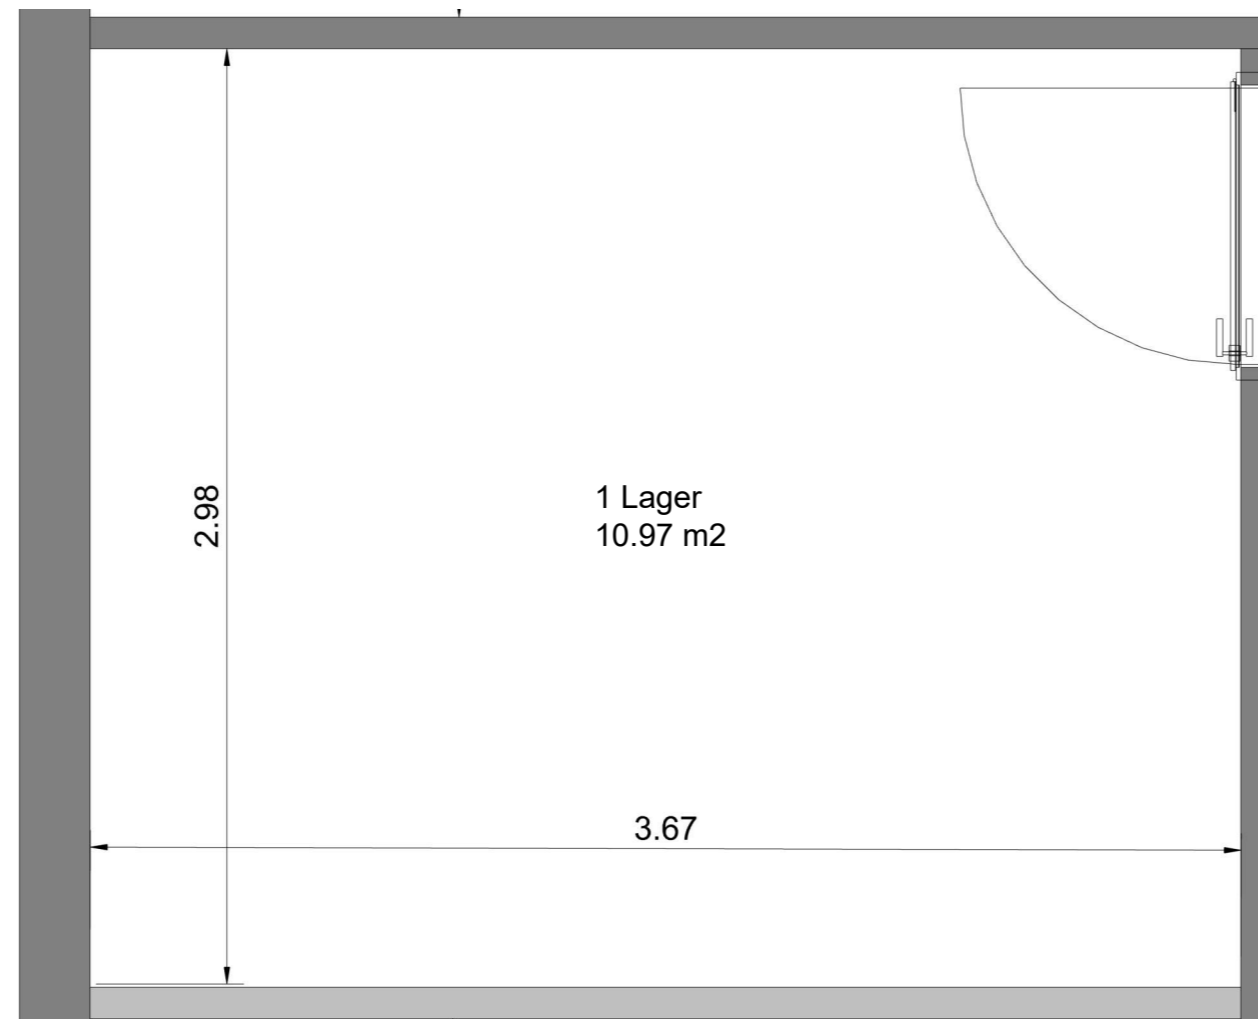

| | | | | |
|--|----------|---------------------------|-----------|---------------------------|
| Livit AG Real Estate Management | Etage | 2. OG | Zeichnung | Lager 1 |
| Lerchentalstrasse 2A/B 9001 St.Gallen | Status | BBS by office vitality AG | Zeichner | BBS by office vitality AG |
| Lerchentalstrasse 2b / 9016 St.Gallen | Datum | 23.02.2022 | Maßstab | 1:200 im Gesamtgrundriss |
| | Geändert | | Format | Querformat |
| | Datum | | Größe | A3 |