


Attikageschoss

Übersichtsplan, 1:300

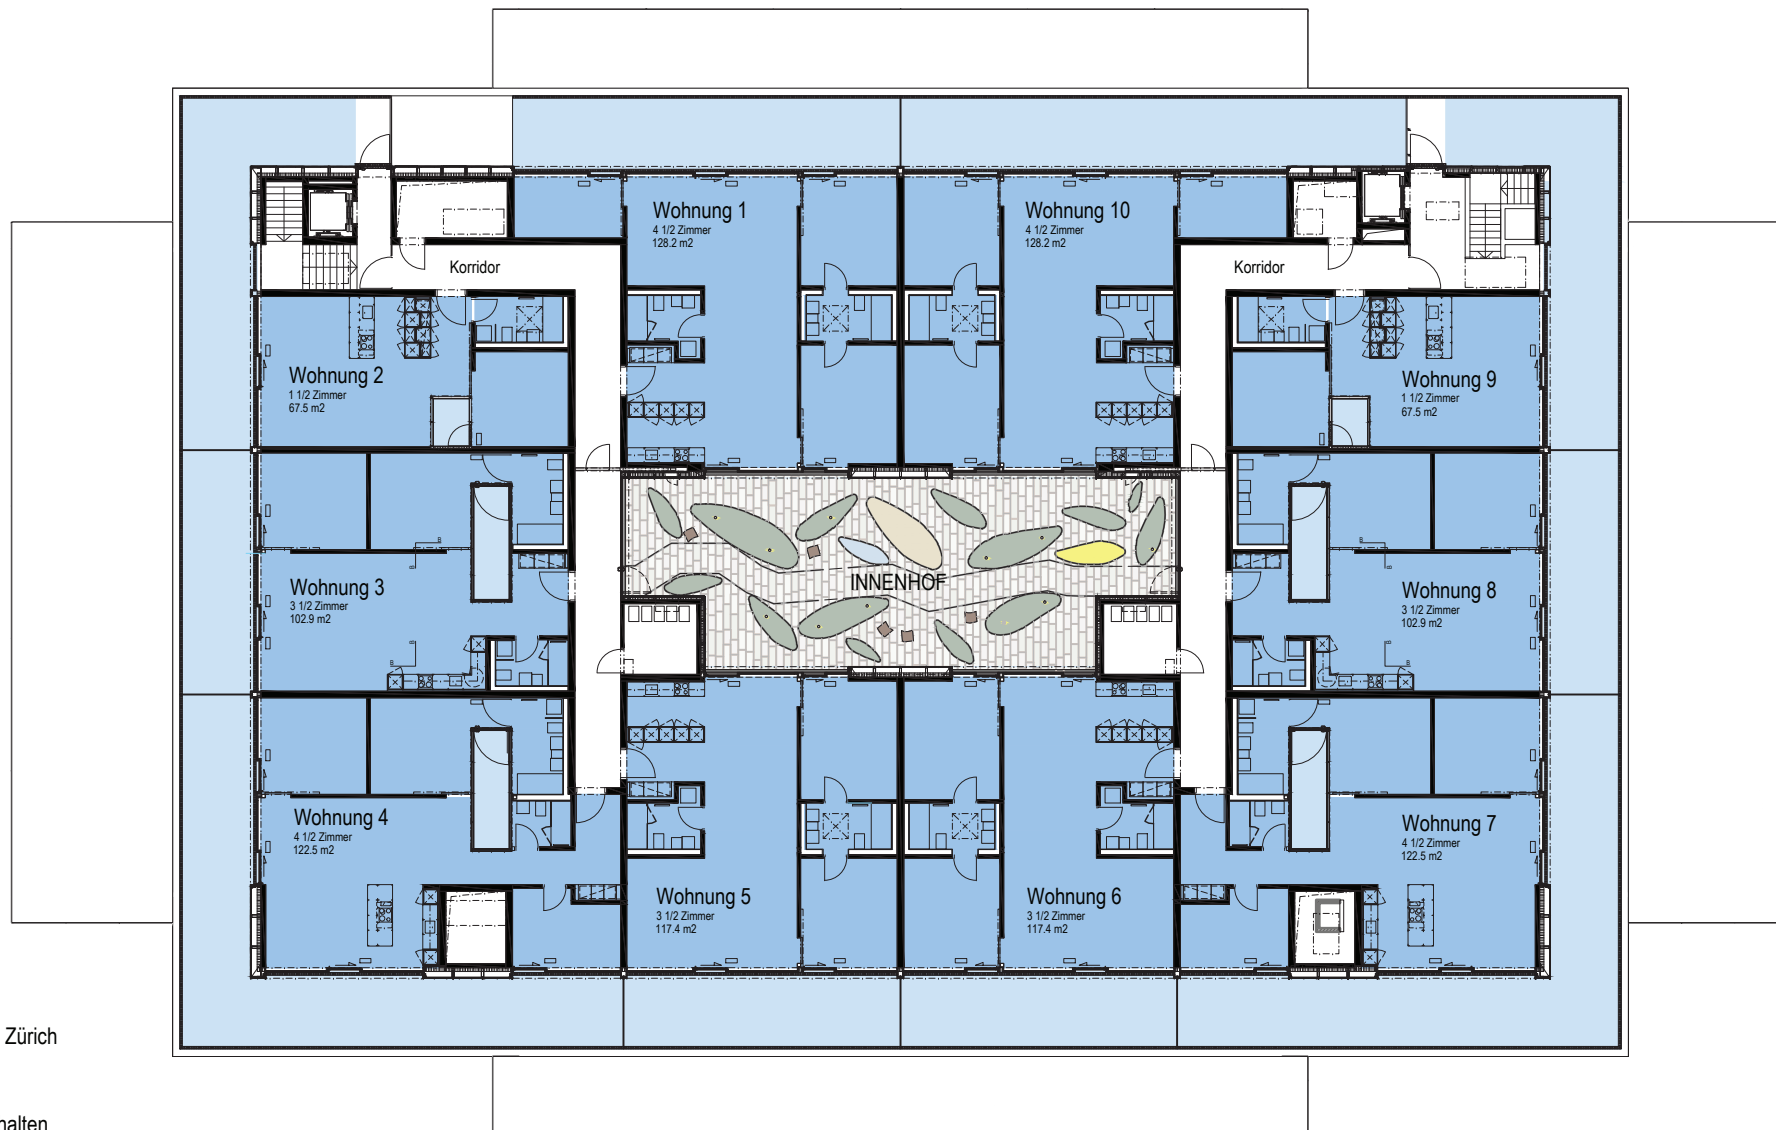

Livit AG
Altstetterstrasse 124, 8048 Zürich
Telefon 058 360 32 93
bundesplatz@livit.ch
Änderungen bleiben vorbehalten