
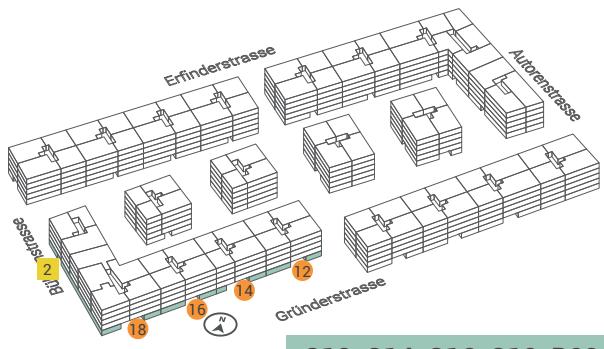


# 1½ Zimmer 39.7 m<sup>2</sup>

Wohnungsnummer: **G1404**

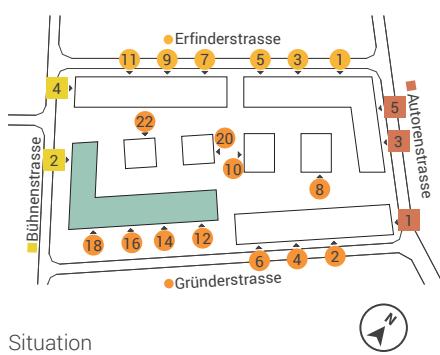

**G12, G14, G16, G18, B02**

Etagenübersicht

**EG | 1.-4. OG**



Massstab 1:100

0m 1m 5m

Fensterpositionen, Fensterhöhen und Fensterbreiten variieren in jeder Wohnung.  
Die beiliegenden Pläne haben keinen Anspruch auf Rechtskraft. Der Bauherr behält sich Änderungen während der Bauausführung vor.