


# 3½ Zimmer **87.1 m<sup>2</sup>** | JZZ 8.6 m<sup>2</sup>

Wohnungsnummern: **A0102 | A0122 | A0142**

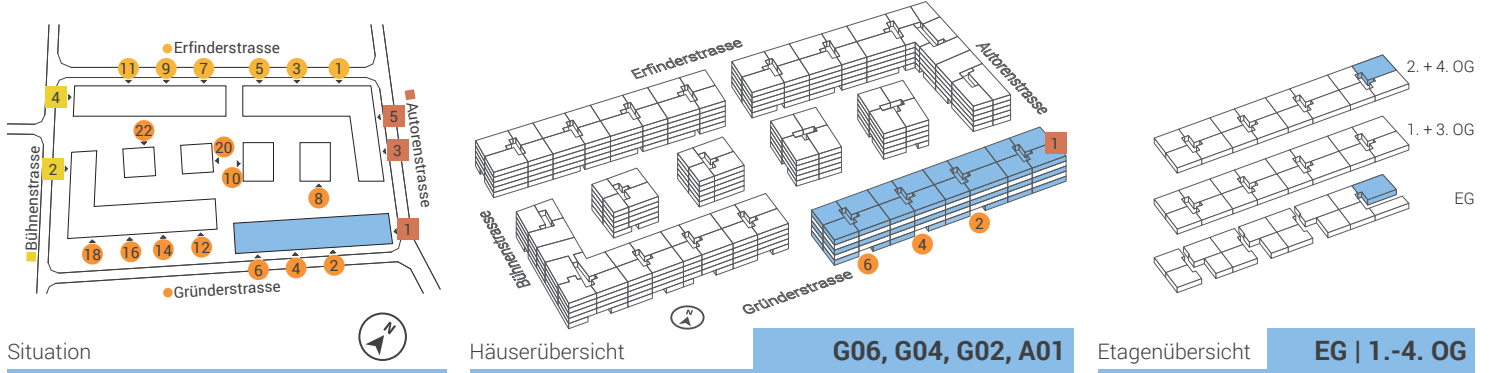

Situation

Häuserübersicht

**G06, G04, G02, A01**

Etagenübersicht

**EG | 1.-4. OG**



Masstab 1:100

0m 1m 5m

Fensterpositionen, Fensterhöhen und Fensterbreiten variieren in jeder Wohnung.  
Die beiliegenden Pläne haben keinen Anspruch auf Rechtskraft. Der Bauherr behält sich Änderungen während der Bauausführung vor.

**OLTEN SÜDWEST**  
entdecken. wohnen. leben.