


3½ Zimmer 79.6 m² | JZZ 8.2 m²

Wohnungsnummern: A0301 | A0311 | A0321 | A0331 | A0341

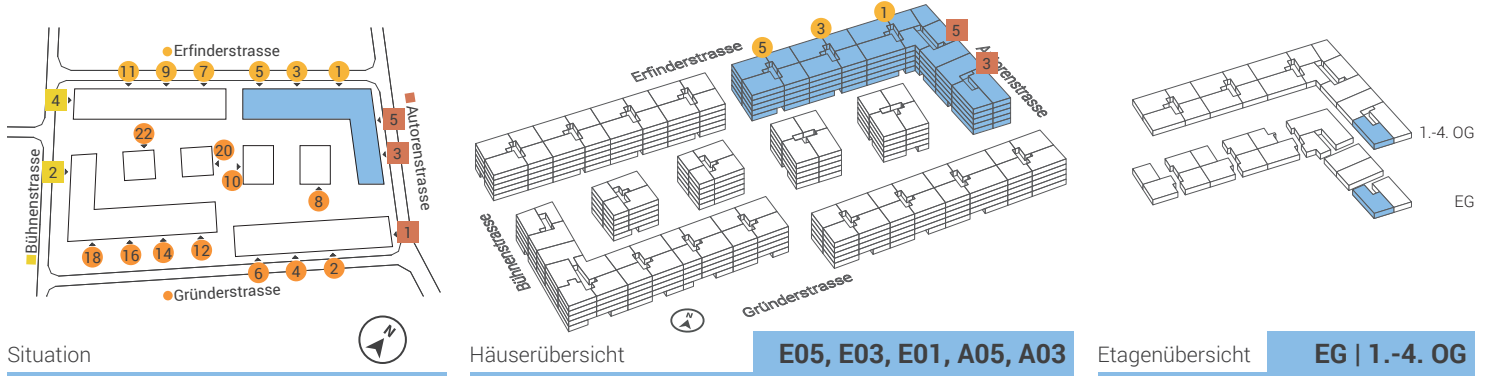

Situation

Häuserübersicht

E05, E03, E01, A05, A03

Etagenübersicht

EG | 1.-4. OG



Masstab 1:100

0m 1m 5m

Fensterpositionen, Fensterhöhen und Fensterbreiten variieren in jeder Wohnung.
Die beiliegenden Pläne haben keinen Anspruch auf Rechtskraft. Der Bauherr behält sich Änderungen während der Bauausführung vor.