
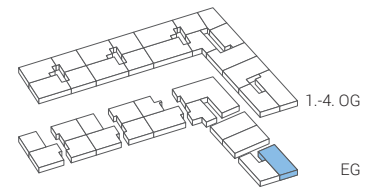
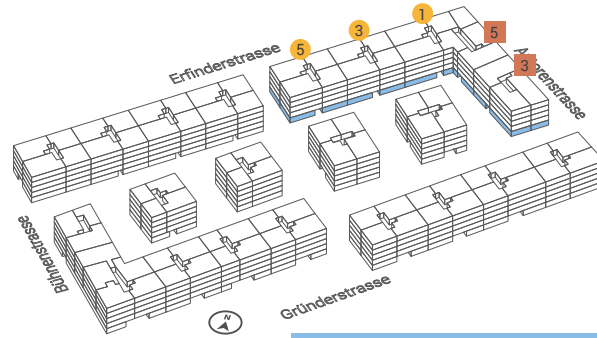


# 3½ Zimmer 80.7 m<sup>2</sup> | JZZ 8.2 m<sup>2</sup>

Wohnungsnummer: A0302

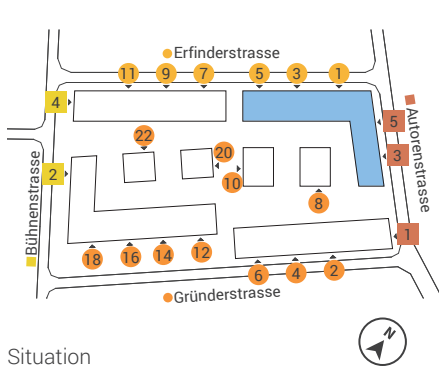


Situation

Häuserübersicht

**E05, E03, E01, A05, A03**

Etagenübersicht

**EG | 1.-4. OG**

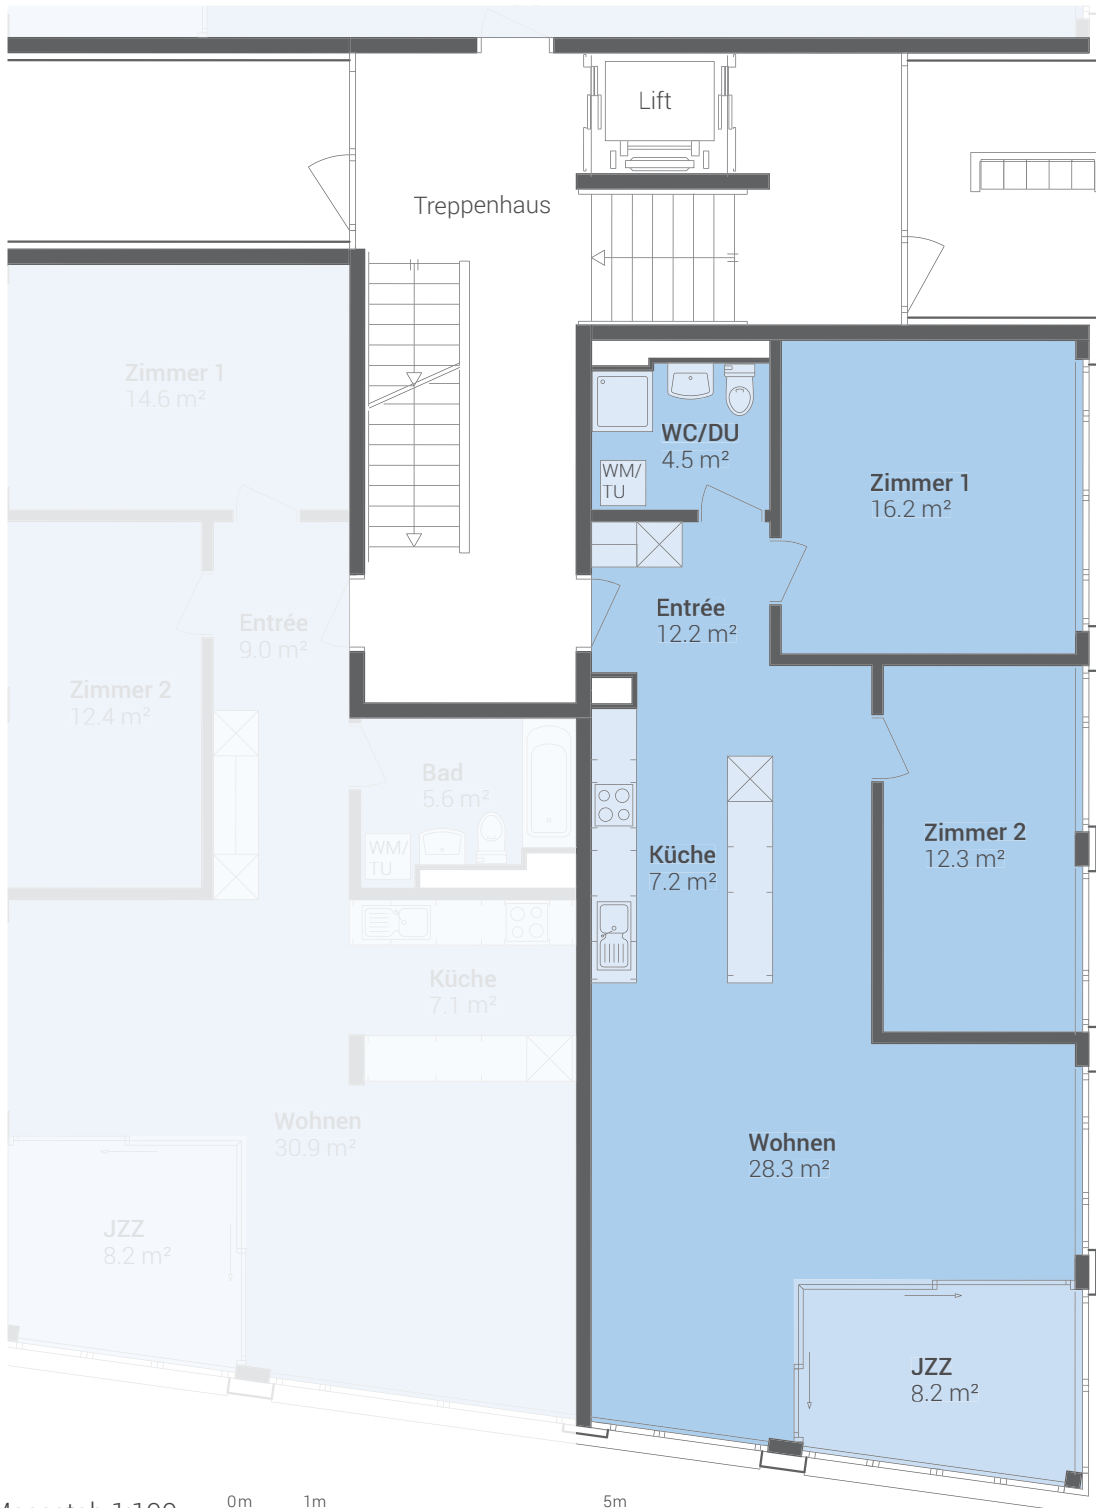

Masstab 1:100



Fensterpositionen, Fensterhöhen und Fensterbreiten variieren in jeder Wohnung.  
Die beiliegenden Pläne haben keinen Anspruch auf Rechtskraft. Der Bauherr behält sich Änderungen während der Bauausführung vor.