


3½ Zimmer **90.4 m²** | JZZ 9.3 m²

Wohnungsnummern: **B0402 | B0422 | B0442**

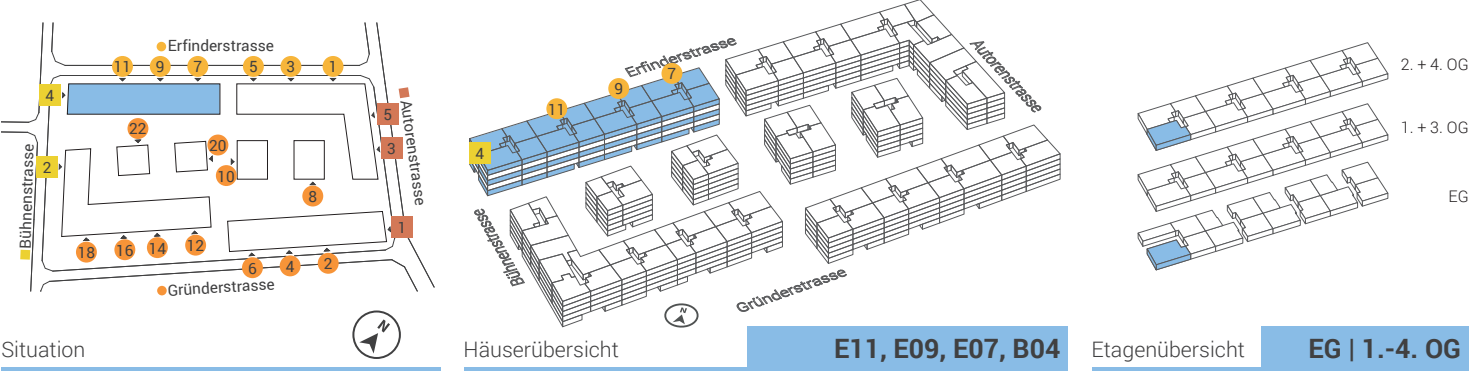

Massstab 1:100

0m 1m 5m

Fensterpositionen, Fensterhöhen und Fensterbreiten variieren in jeder Wohnung.
Die beiliegenden Pläne haben keinen Anspruch auf Rechtskraft. Der Bauherr behält sich Änderungen während der Bauausführung vor.