


# 3½ Zimmer **84.9 m<sup>2</sup>** | JZZ 9.0 m<sup>2</sup>

Wohnungsnummern: **G1012 | G1022 | G1032 | G1042**

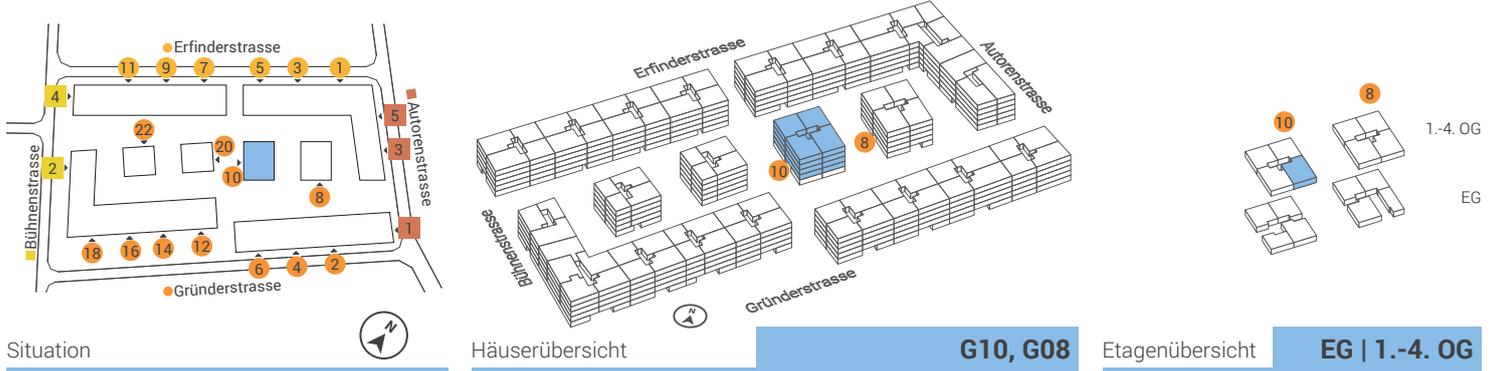


Situation

Häuserübersicht

**G10, G08**

Etagenübersicht

**EG | 1.-4. OG**

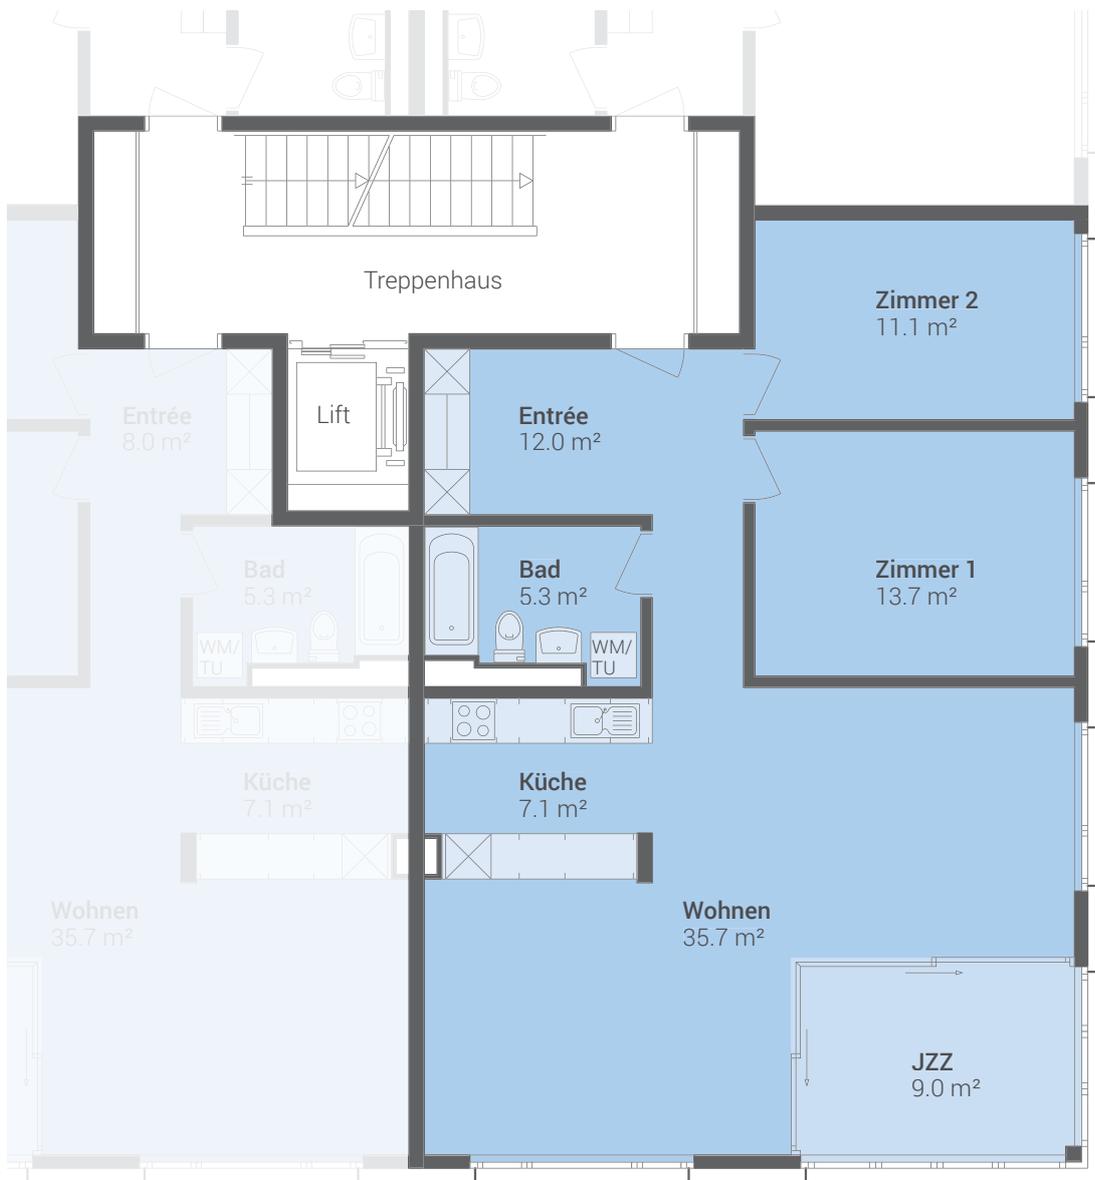

Masstab 1:100

0m 1m 5m

Fensterpositionen, Fensterhöhen und Fensterbreiten variieren in jeder Wohnung.  
Die beiliegenden Pläne haben keinen Anspruch auf Rechtskraft. Der Bauherr behält sich Änderungen während der Bauausführung vor.