



2½ Zimmer **65.1 m²** | JZZ 9.0 m²

Wohnungsnummern: **A0512 | A0522 | A0532 | A0542**

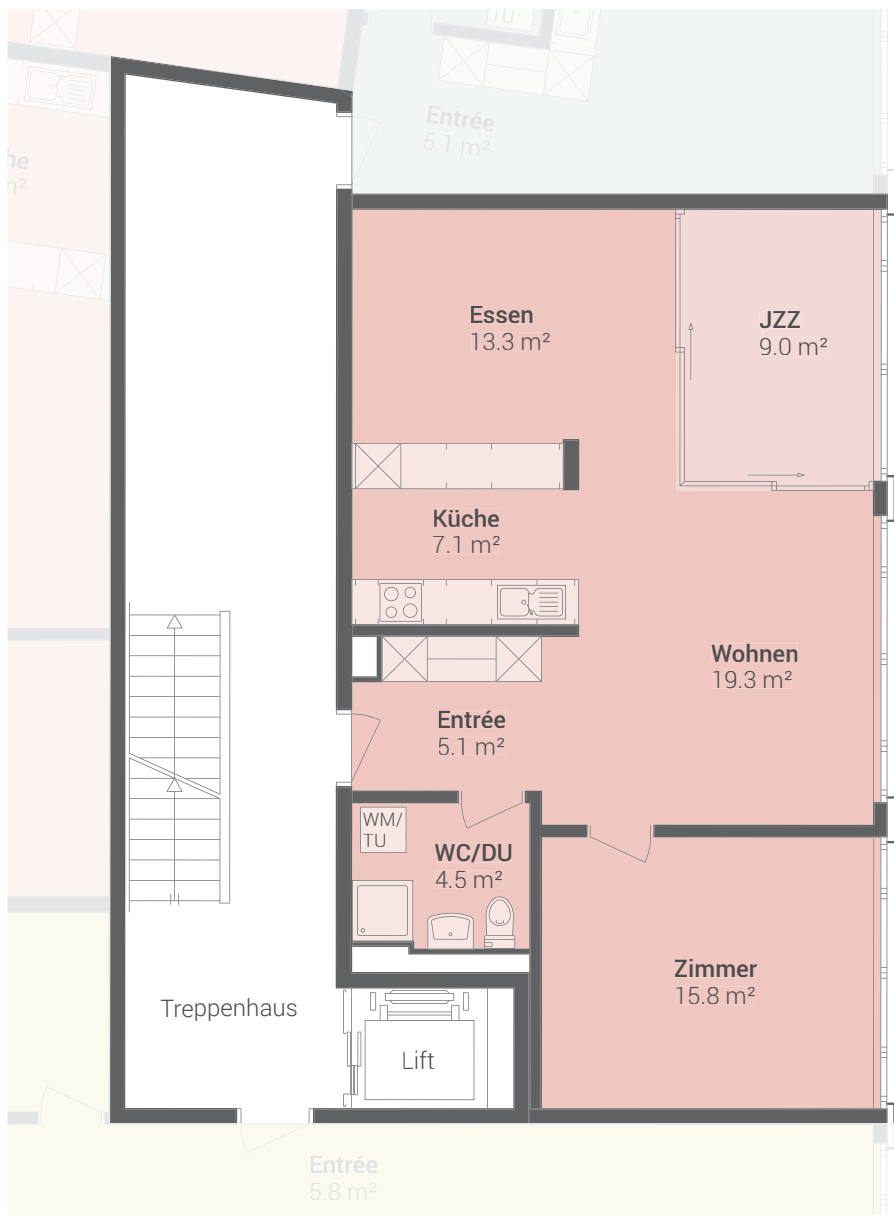

Masstab 1:100

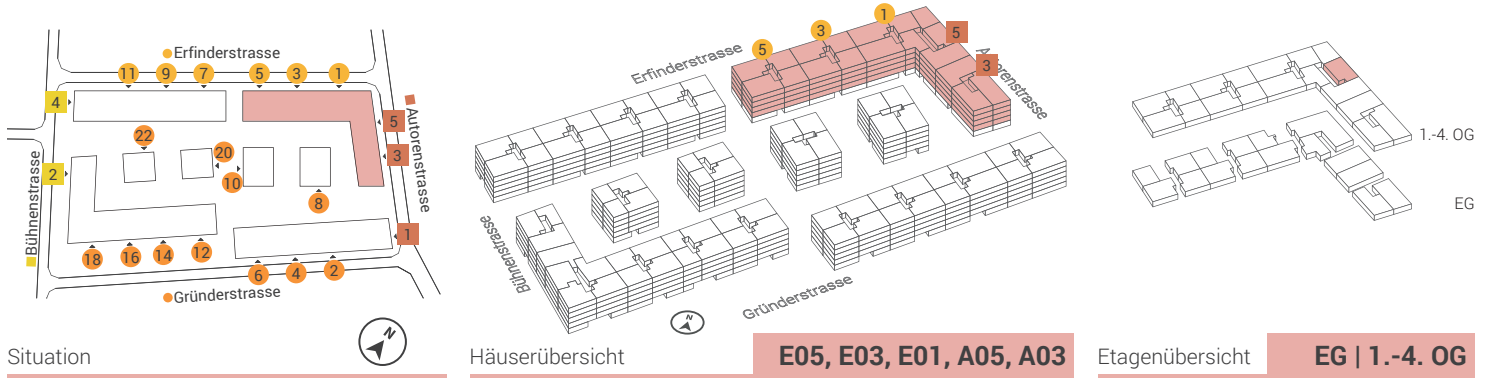

Fensterpositionen, Fensterhöhen und Fensterbreiten variieren in jeder Wohnung.
Die beiliegenden Pläne haben keinen Anspruch auf Rechtskraft. Der Bauherr behält sich Änderungen während der Bauausführung vor.