


2½ Zimmer **77.4 m²** | JZZ 9.0 m²

Wohnungsnummern: **E1102 | E0902 | E0702**

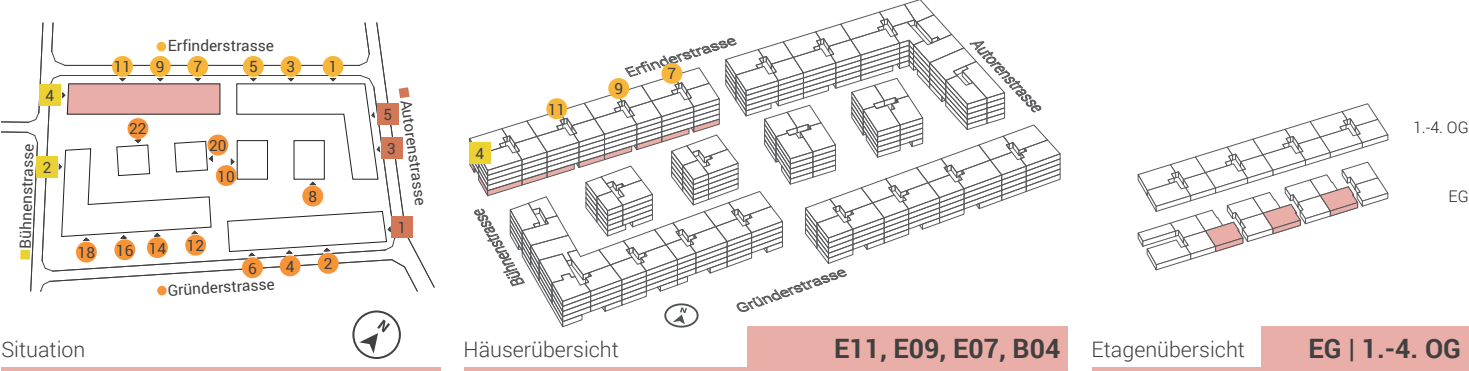

Masstab 1:100

0m 1m 5m

Fensterpositionen, Fensterhöhen und Fensterbreiten variieren in jeder Wohnung.
Die beiliegenden Pläne haben keinen Anspruch auf Rechtskraft. Der Bauherr behält sich Änderungen während der Bauausführung vor.