



# 2½ Zimmer 65.1 m<sup>2</sup> | JZZ 9.0 m<sup>2</sup>

Wohnungsnummern: G0404 | G0414 | G0424 | G0434 | G0444 | G0204 | G0214 | G0224 | G0234 | G0244 | A0104 | A0114 | A0124 | A0134 | A0144

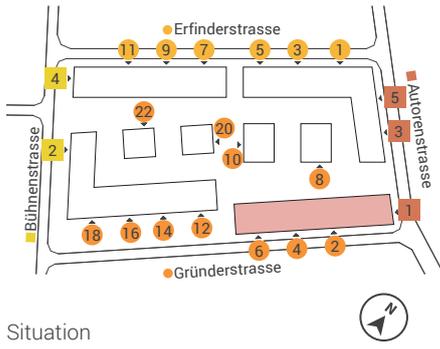


Situation

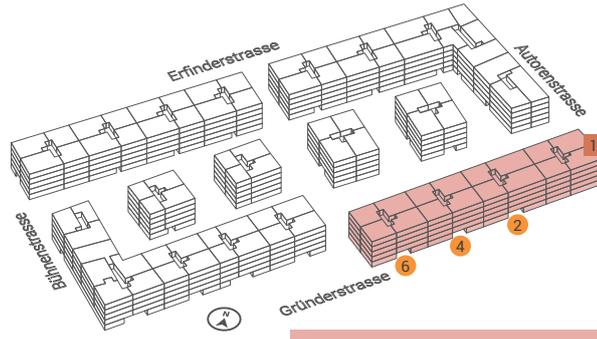


Häuserübersicht

**G06, G04, G02, A01**

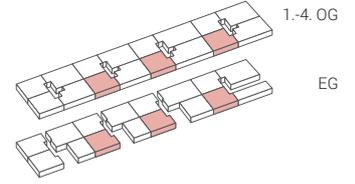

Etagenübersicht

**EG | 1.-4. OG**

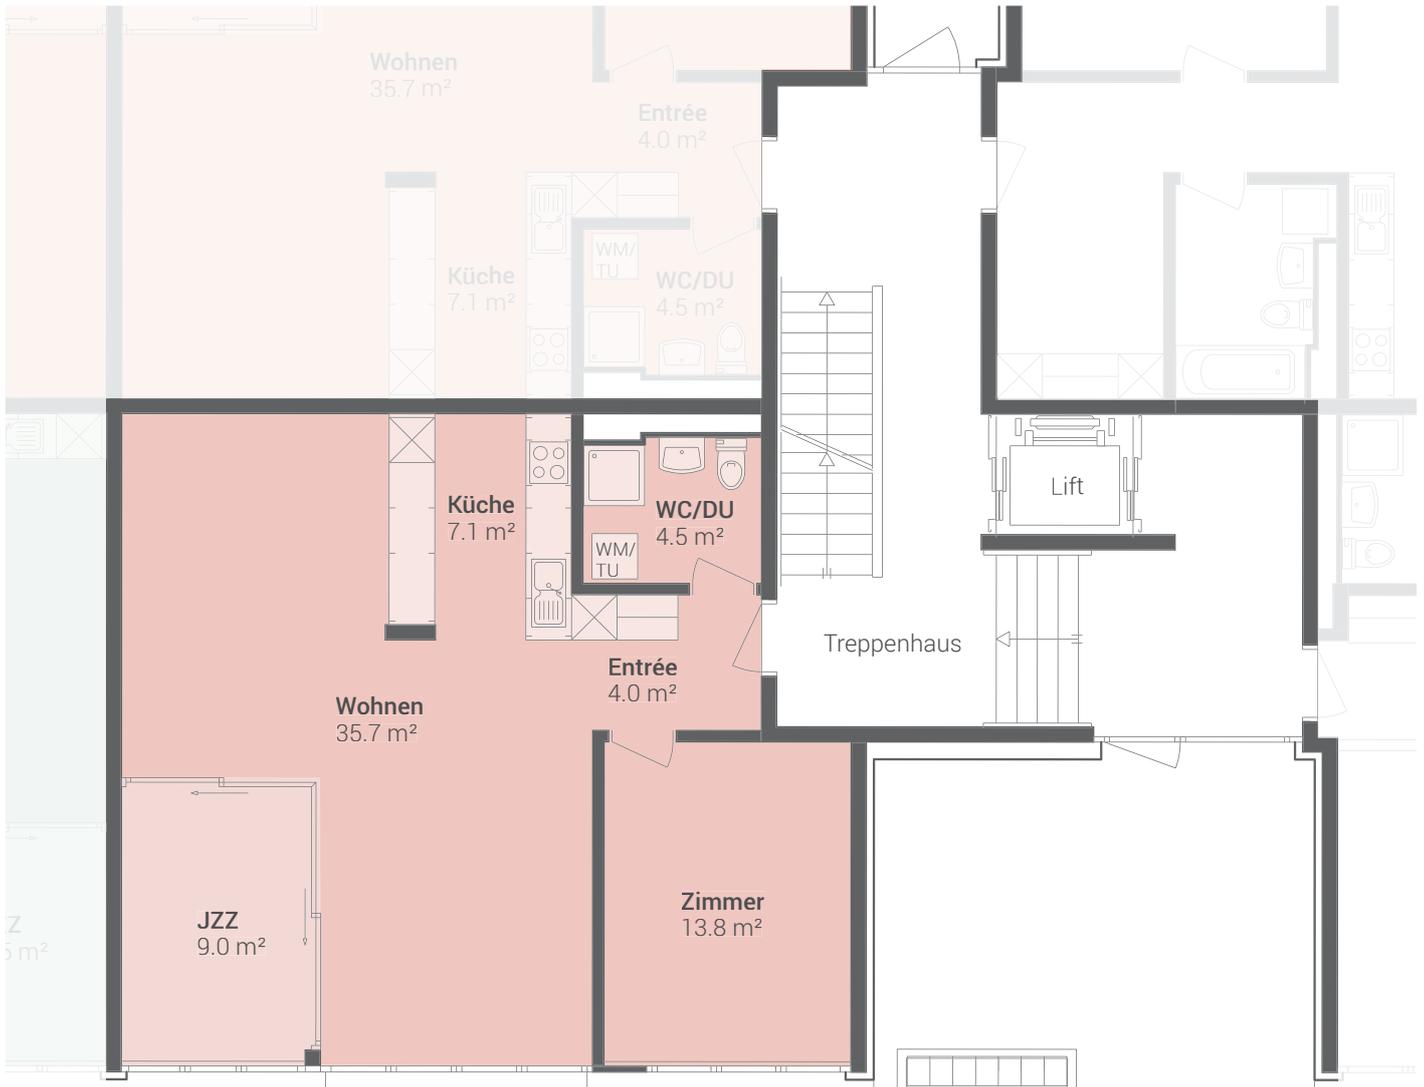

Masstab 1:100



Fensterpositionen, Fensterhöhen und Fensterbreiten variieren in jeder Wohnung.  
Die beiliegenden Pläne haben keinen Anspruch auf Rechtskraft. Der Bauherr behält sich Änderungen während der Bauausführung vor.