


2½ Zimmer **77.4 m²** | JZZ 9.0 m²

Wohnungsnummern: **G0602 | G0402**

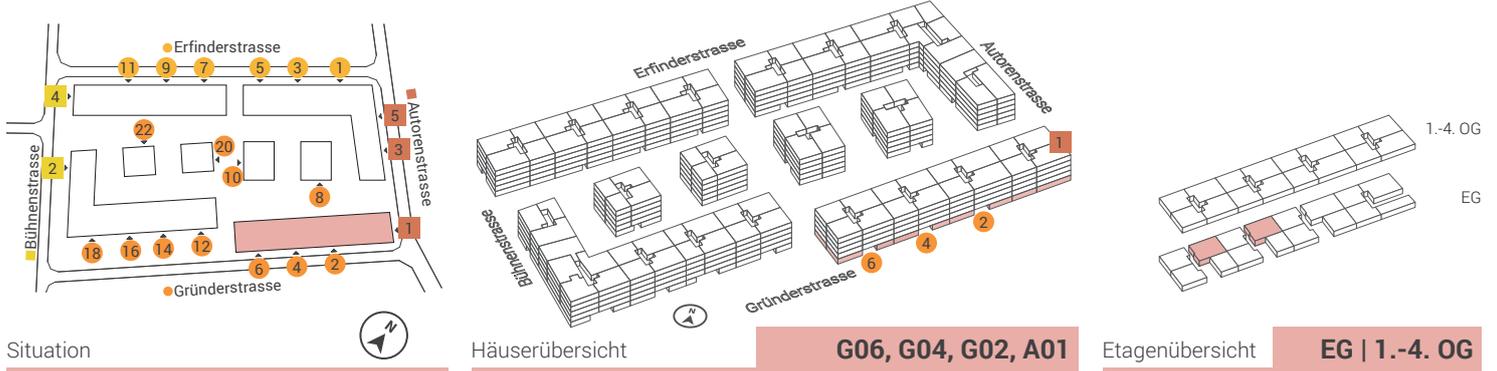

Situation

Häuserübersicht

G06, G04, G02, A01

Etagenübersicht

EG | 1.-4. OG



Masstab 1:100

0m 1m 5m

Fensterpositionen, Fensterhöhen und Fensterbreiten variieren in jeder Wohnung.
Die beiliegenden Pläne haben keinen Anspruch auf Rechtskraft. Der Bauherr behält sich Änderungen während der Bauausführung vor.

OLTEN 
SÜDWEST
entdecken. wohnen. leben.