



# 4½ Zimmer 99.3 m<sup>2</sup> | JZZ 8.2 m<sup>2</sup>

Wohnungsnummern: A0312 | A0322 | A0332 | A0342

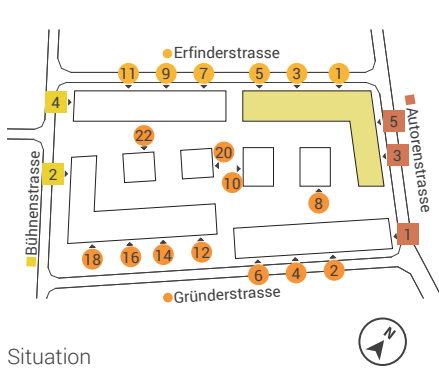


Situation

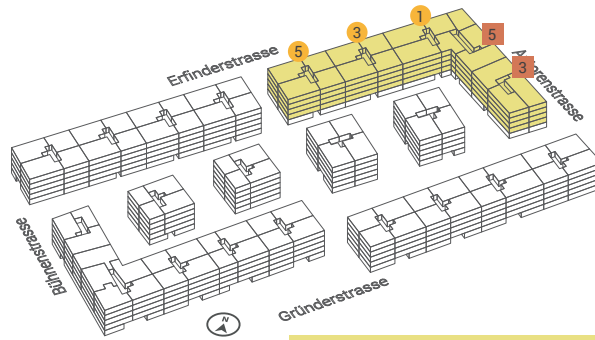


Häuserübersicht

E05, E03, E01, A05, A03

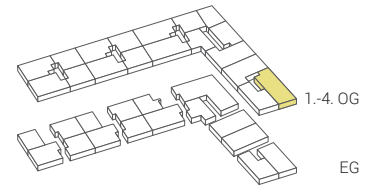

Etagenübersicht

EG | 1.-4. OG

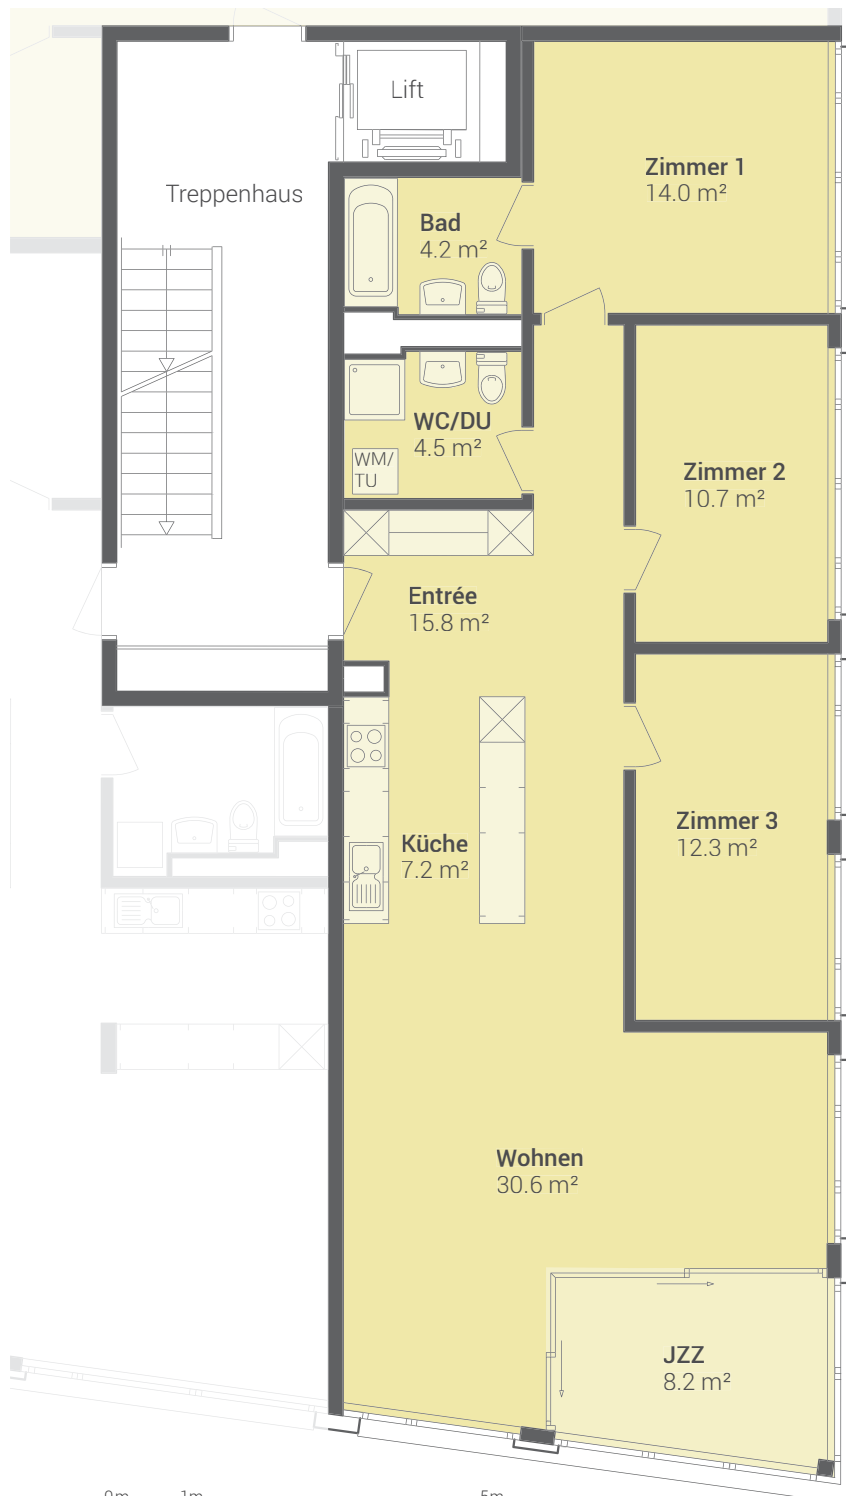

Masstab 1:100

0m 1m 5m

Fensterpositionen, Fensterhöhen und Fensterbreiten variieren in jeder Wohnung.  
Die beiliegenden Pläne haben keinen Anspruch auf Rechtskraft. Der Bauherr behält sich Änderungen während der Bauausführung vor.