


4½ Zimmer **104.2 m²** | JZZ 9.0 m²

Wohnungsnummern: **E0112 | E0122 | E0132 | E0142**

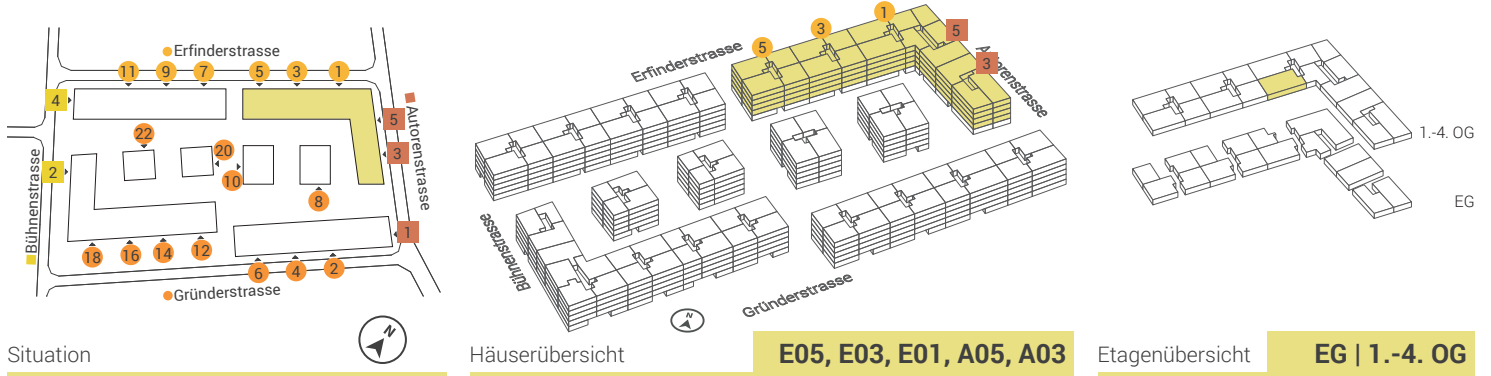

Situation

Häuserübersicht

E05, E03, E01, A05, A03

Etagenübersicht

EG | 1.-4. OG



Masstab 1:100

0m 1m 5m

Fensterpositionen, Fensterhöhen und Fensterbreiten variieren in jeder Wohnung. Die beiliegenden Pläne haben keinen Anspruch auf Rechtskraft. Der Bauherr behält sich Änderungen während der Bauausführung vor.