# BATIMENT C

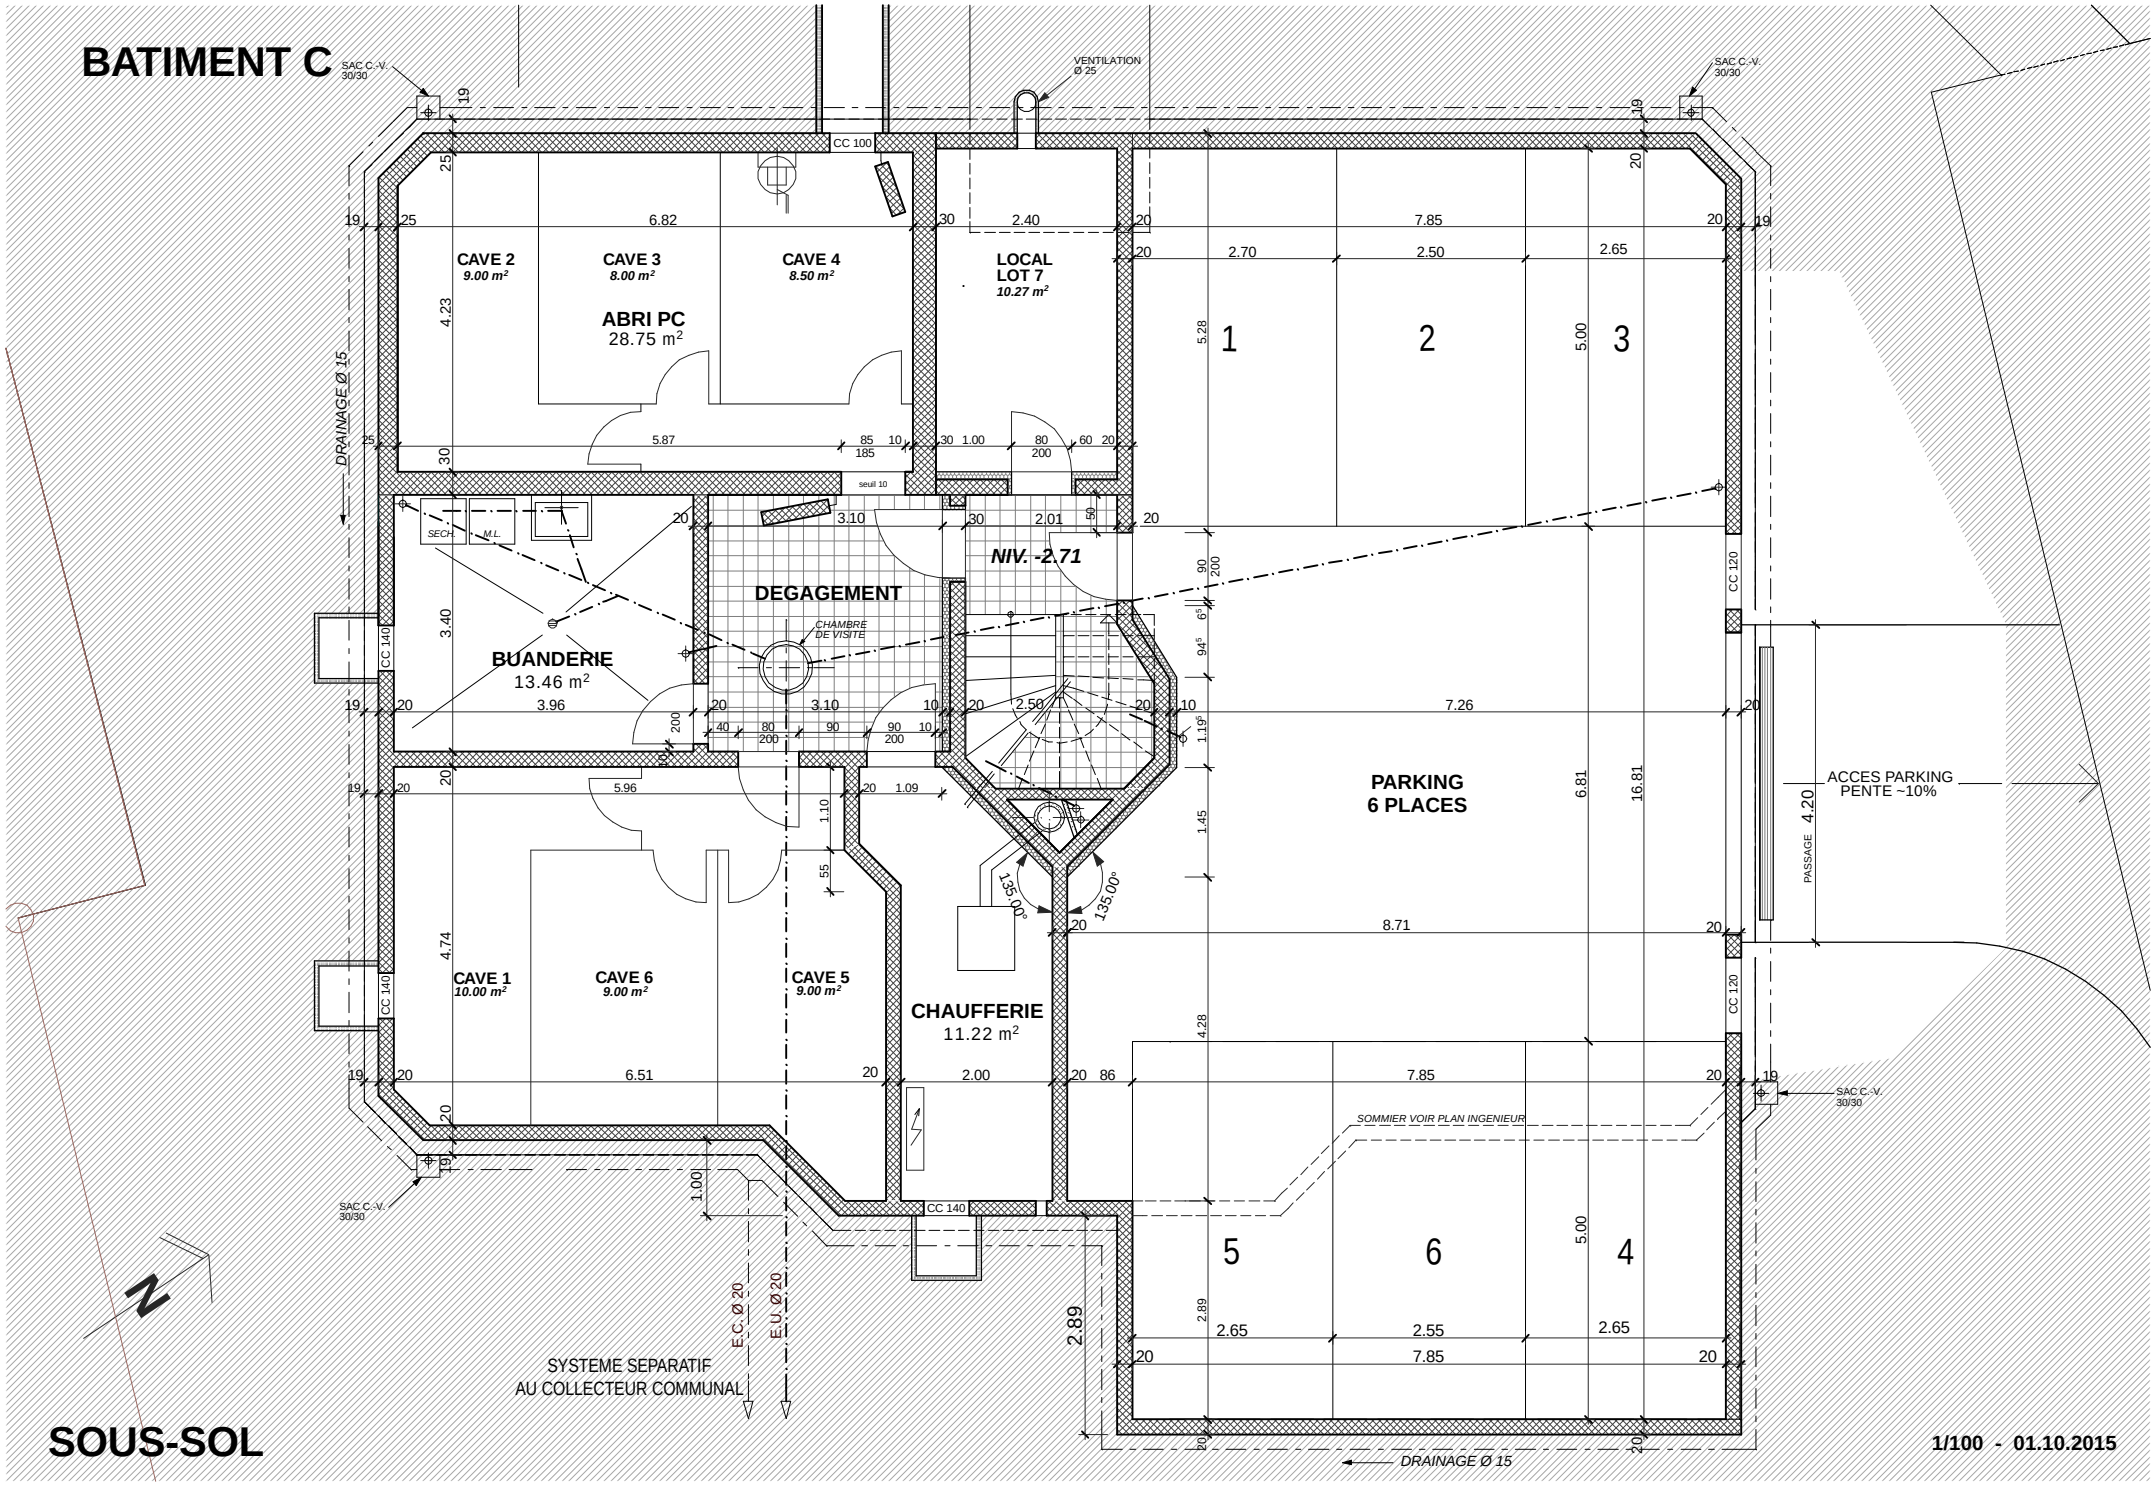


# SOUS-SOL

1/100 - 01.10.2015