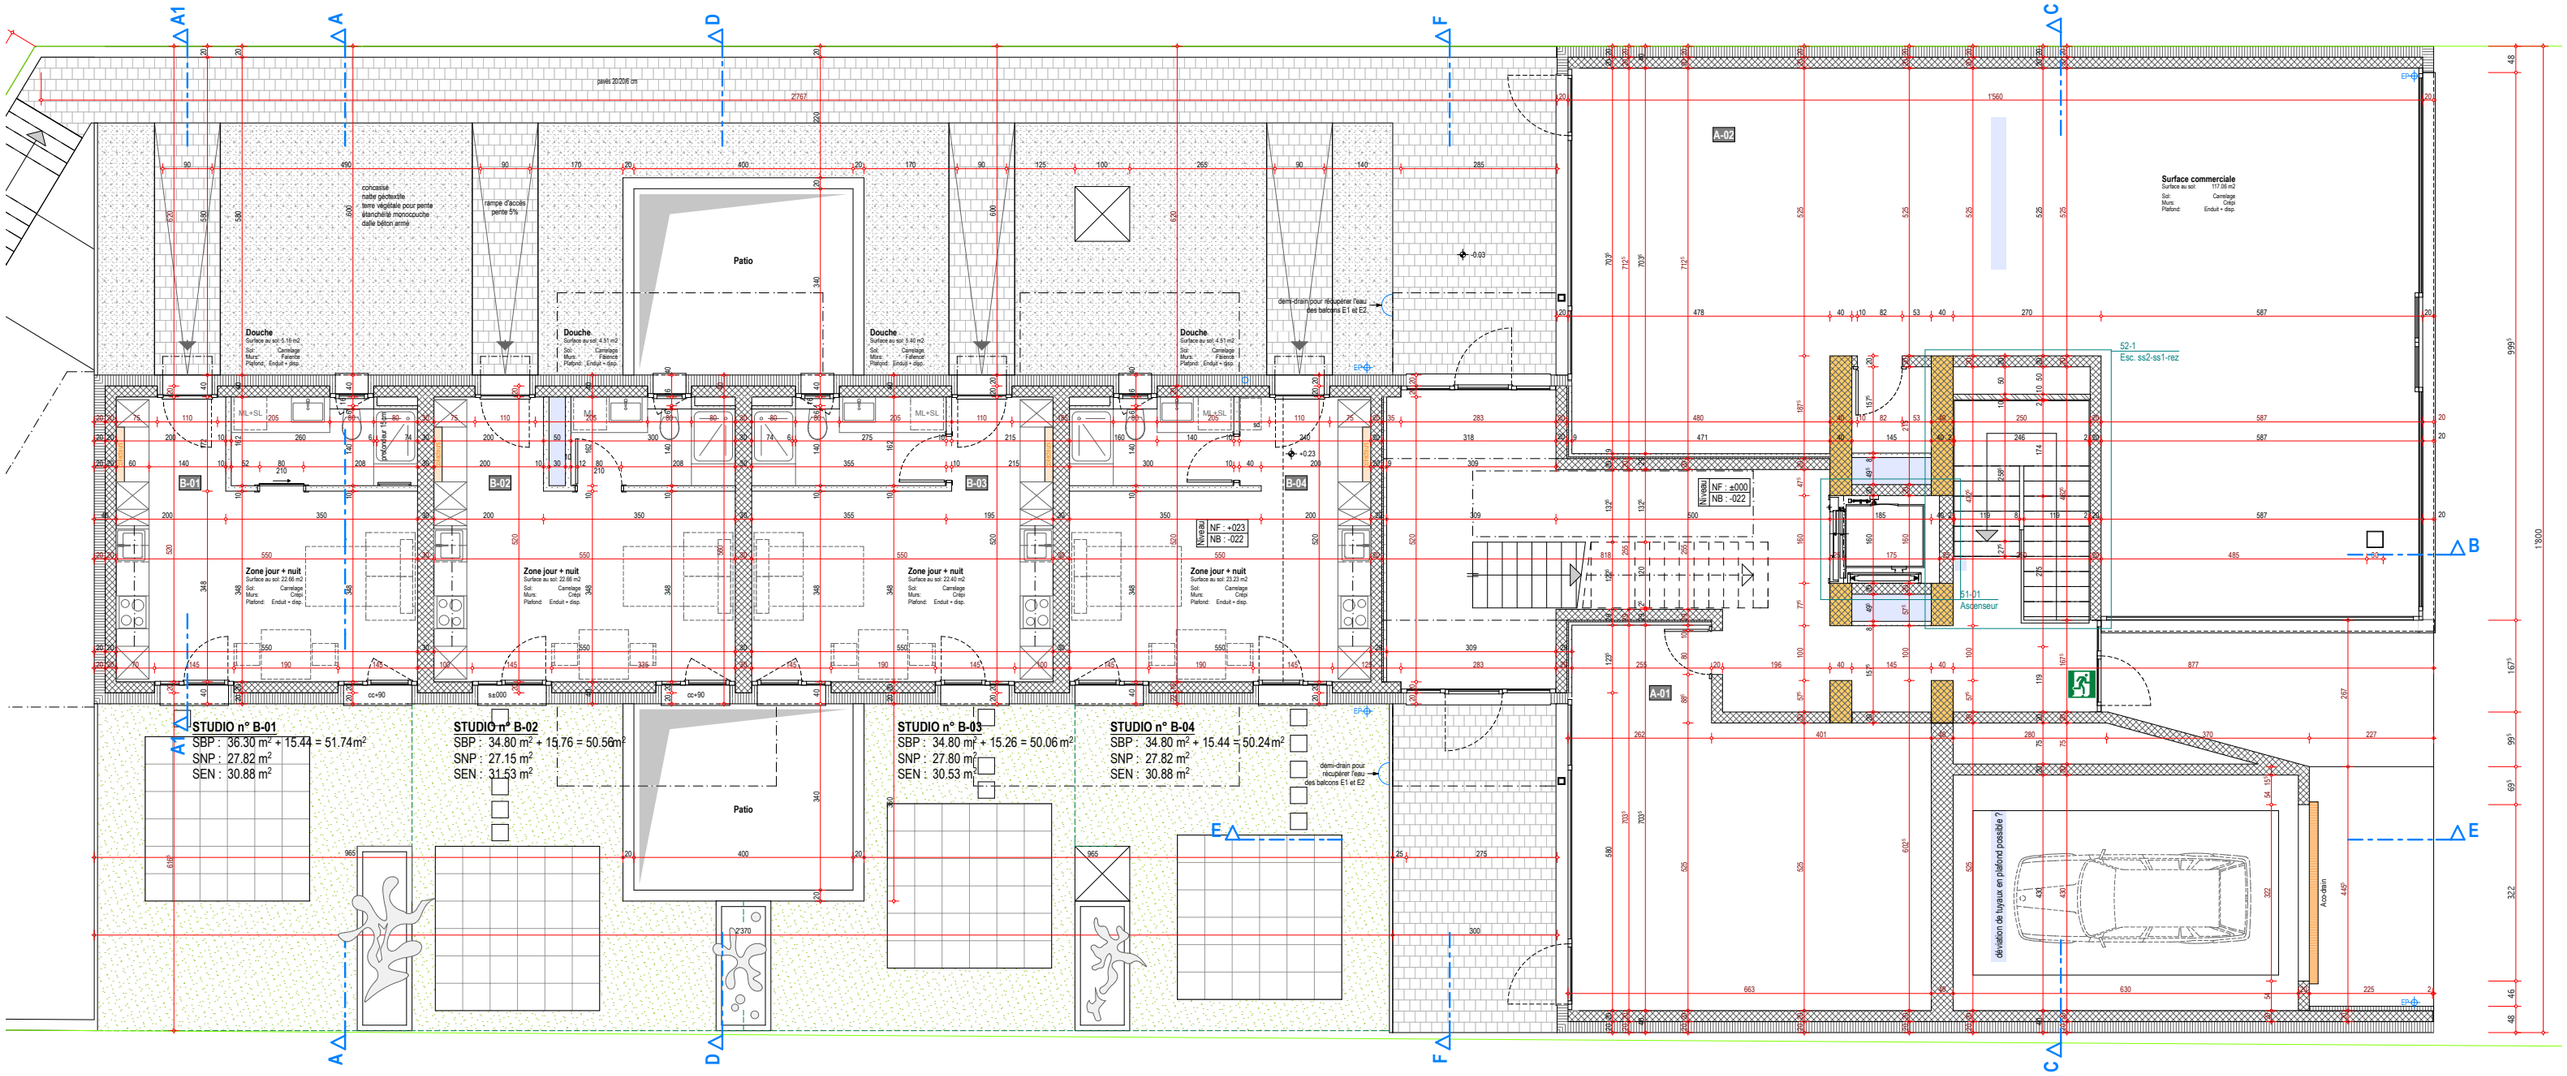
A1
A
D
F
C
B
E
pavés 20/20/6 cm
concassé
natte géotextile
terre végétale pour pente
étanchéité monocouche
dalle béton armé
rampe d'accès
pente 5%
Patio
Douche
Surface au sol: 5.10 m2
Douche
Surface au sol: 4.91 m2
Douche
Surface au sol: 3.40 m2
Douche
Surface au sol: 4.91 m2
demi-drain pour récupérer l'eau des balcons E1 et E2
B-01
B-02
B-03
B-04
Zone jour + nuit
Surface au sol: 22.66 m2
Zone jour + nuit
Surface au sol: 22.66 m2
Zone jour + nuit
Surface au sol: 22.40 m2
Zone jour + nuit
Surface au sol: 23.23 m2
Niveau
NF : +023
NB : -022
STUDIO n° B-01
SBP : 36.30 m² + 15.44 = 51.74 m²
SNP : 27.82 m²
SEN : 30.88 m²
STUDIO n° B-02
SBP : 34.80 m² + 15.76 = 50.56 m²
SNP : 27.15 m²
SEN : 31.53 m²
STUDIO n° B-03
SBP : 34.80 m² + 15.26 = 50.06 m²
SNP : 27.80 m²
SEN : 30.53 m²
STUDIO n° B-04
SBP : 34.80 m² + 15.44 = 50.24 m²
SNP : 27.82 m²
SEN : 30.88 m²
demi-drain pour récupérer l'eau des balcons E1 et E2
A-02
A-01
Surface commerciale
Surface au sol: 117.06 m2
Sol: Carrelage
Murs: Crépi
Plafond: Enduit + disp.
52-1
Esc. ss2-ss1-rez
51-01
Ascenseur
Niveau
NF : ±000
NB : -022
déviation de tuyeux en plafond possible ?
Aco-drain