


3. OBERGESCHOSS

ME 6.1 | ca. 64 m²

ME 6.2 | ca. 96 m²

ME 6.3 | ca. 122 m²


ME 6.4 | ca. 78 m²

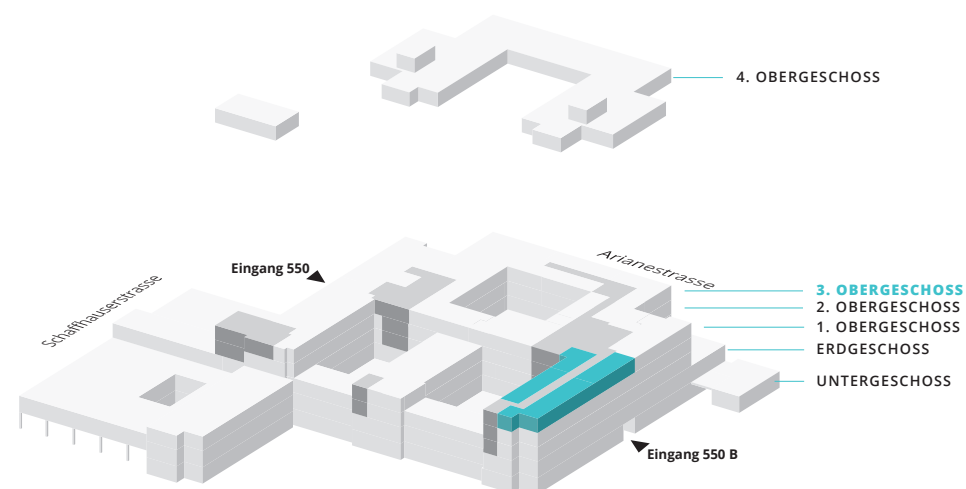

0 5 10 20m

MASSTAB: 1:250

Masstab 1:250 bei unskaliertem Ausdrucken auf DIN A3.
Grundrisse sind nicht verbindlich.

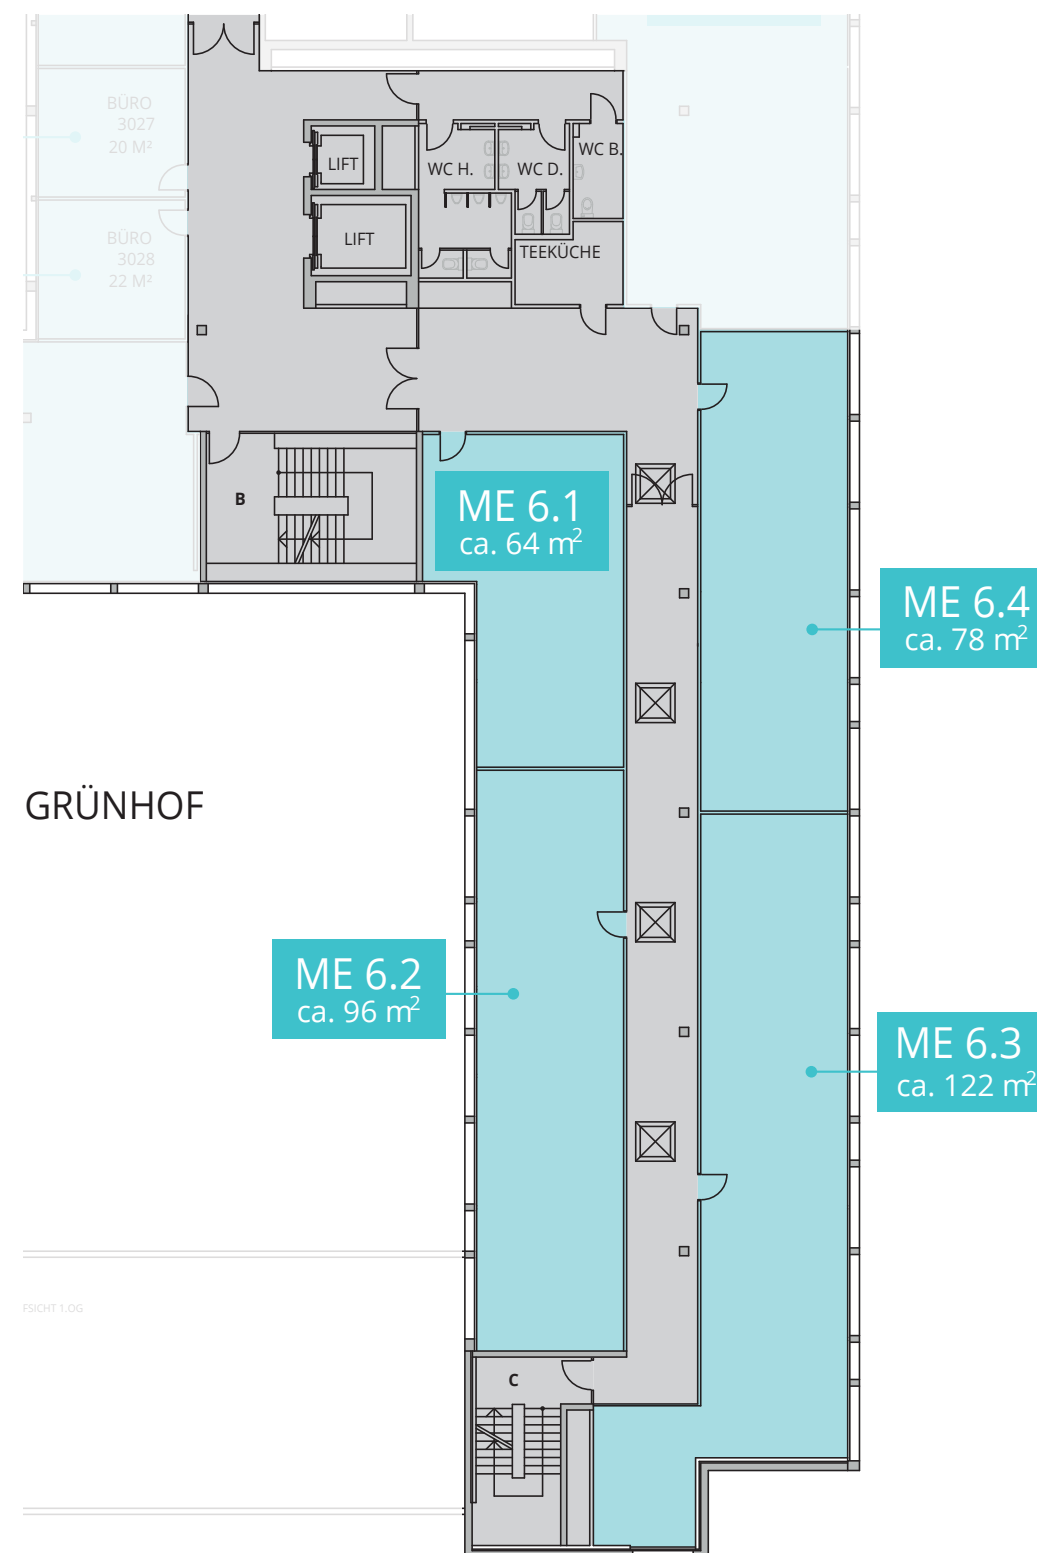

Schaffhauserstrasse 550/550B, 8052 Zürich | www.Seebach550.ch