


Liegenschafts-Nr.: 10167  
 Adresse: MüliPark,  
 8620 Wetzikon  
 Nutzungsart: ~~Wohnzweck~~ Gewerbe  
 Bewirtschafter: Privera AG  
 Druckdatum: 14.03.2017  
 Aktuelle Situation  
 Etage: Erdgeschoss

### Vermietungsplan Mietobjekt

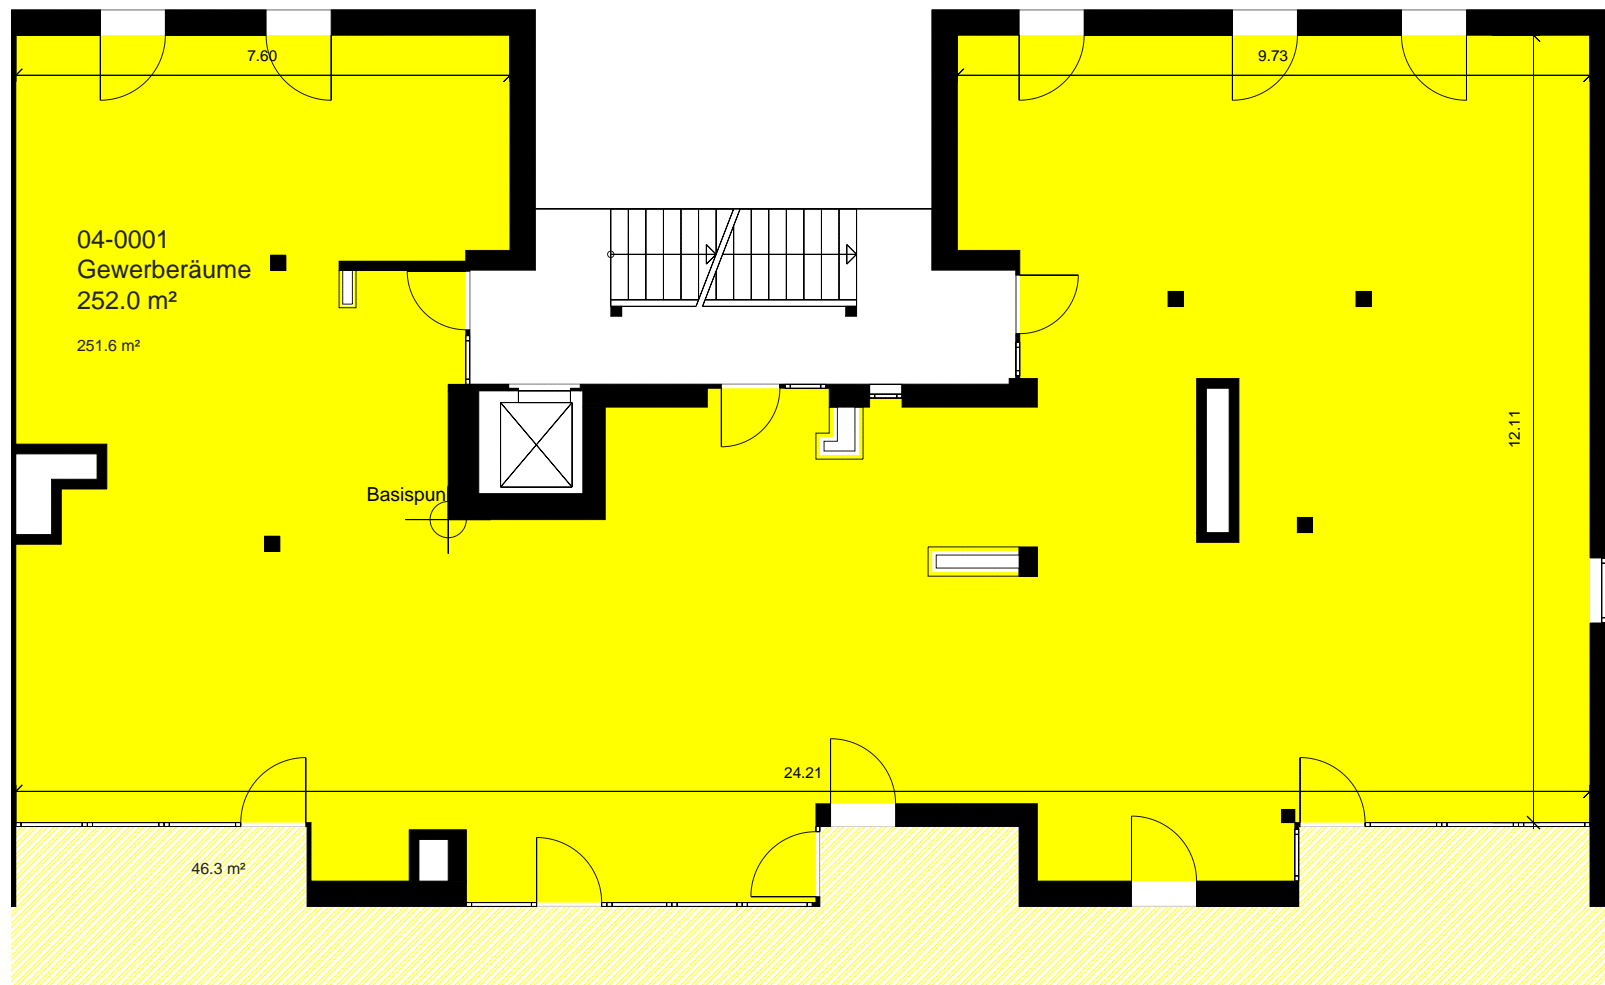

04-0001 Fläche m2  
252

Dieser Vermietungsplan hat ausschliesslich informellen Charakter.  
 Der Interessent bzw. Mieter kann aus dem Vermietungsplan daher keinerlei Ansprüche ableiten.  
 Für Mietflächen, Masse, Grundrisse, Einbauelemente, Türanschläge usw. gelten ausschliesslich die in der Hauptmietvertragsurkunde gemachten Angaben.

