




ANSICHT WEST

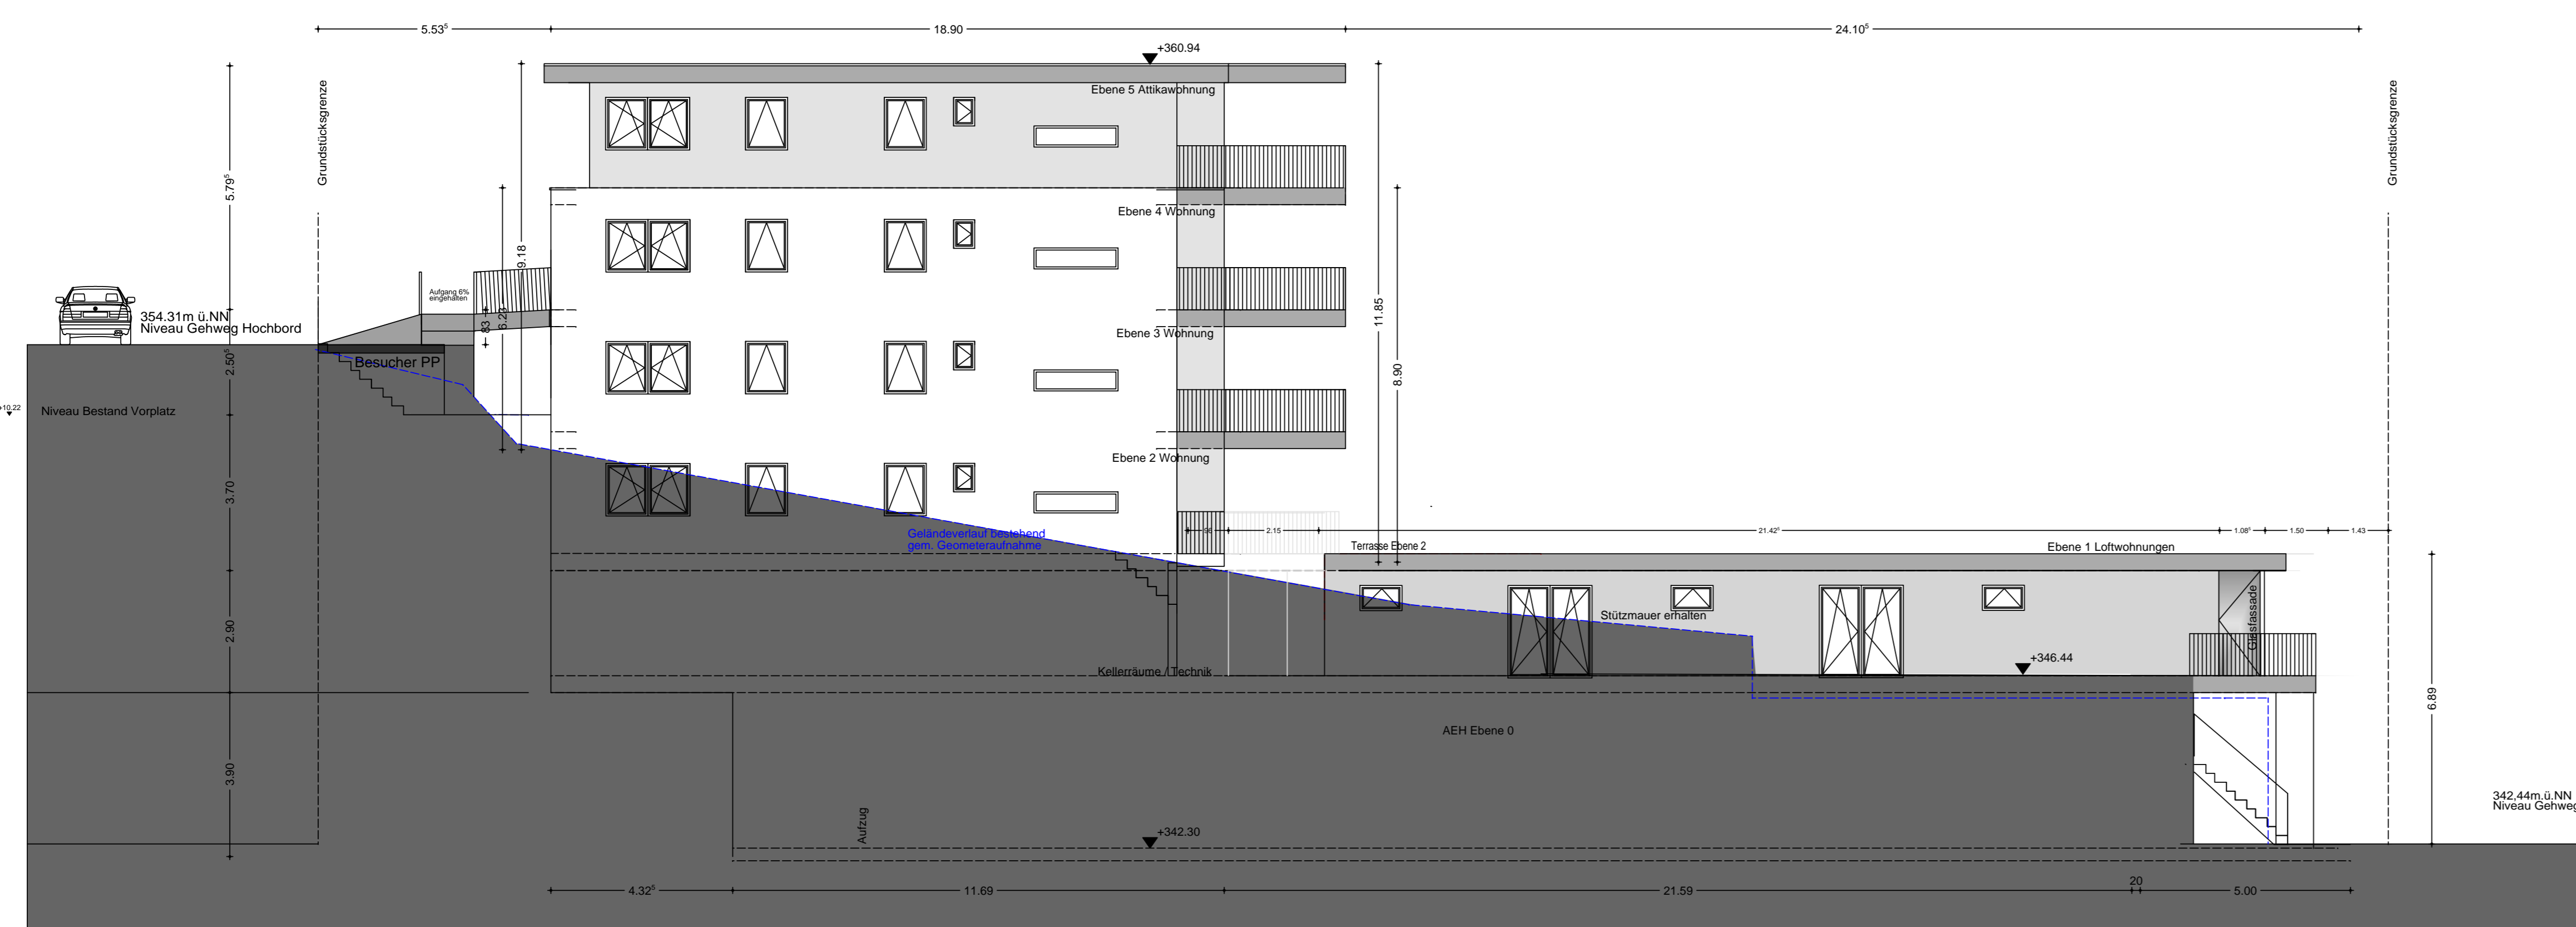


ANSICHT SÜD

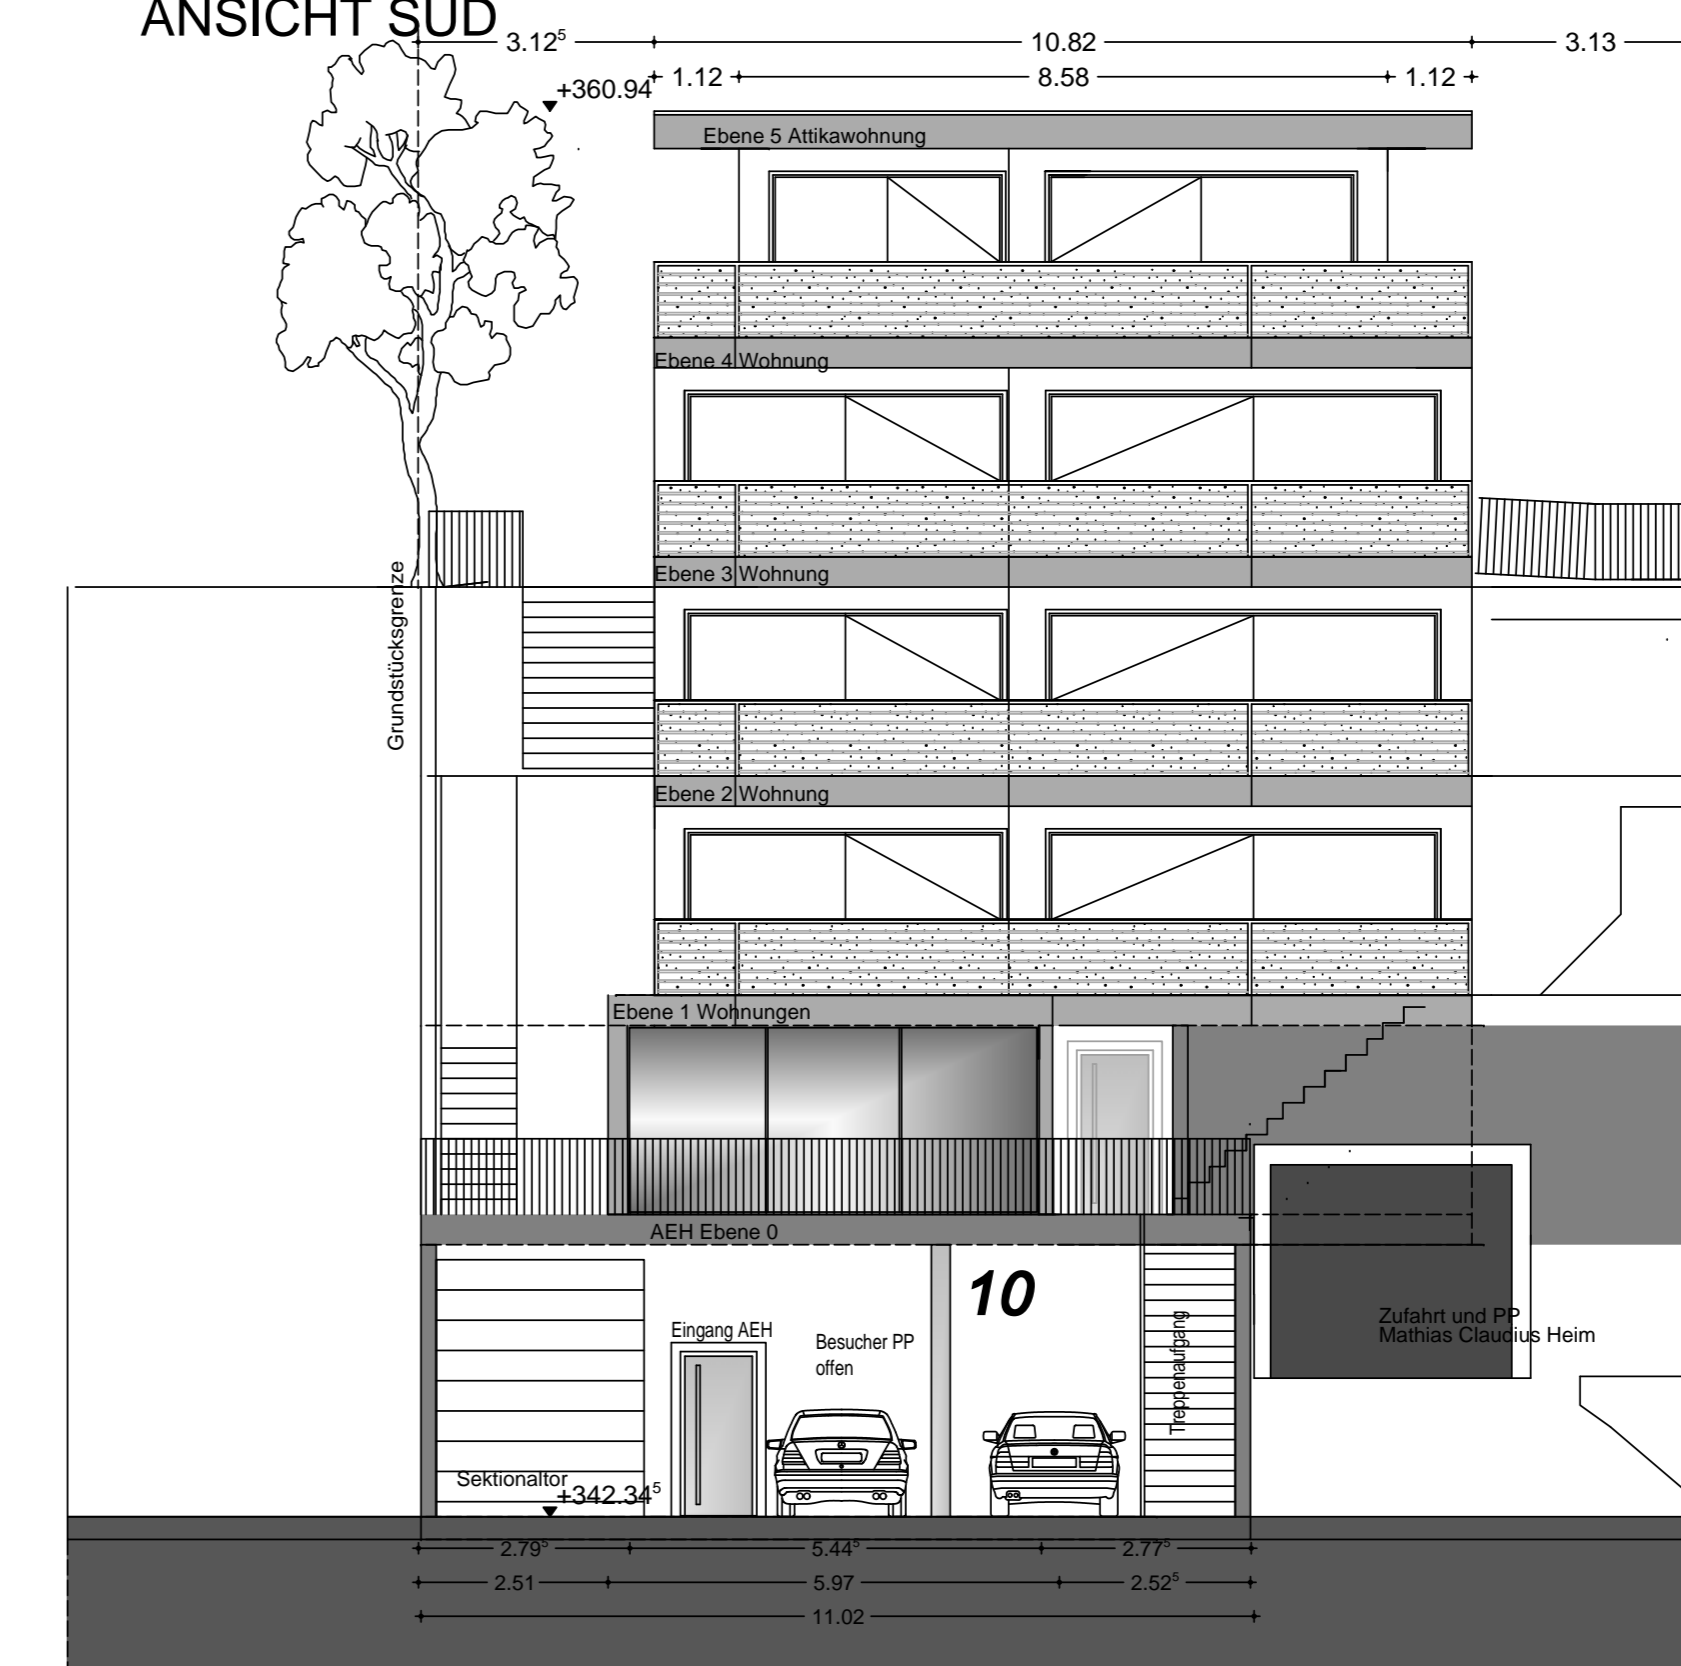


ANSICHT OST

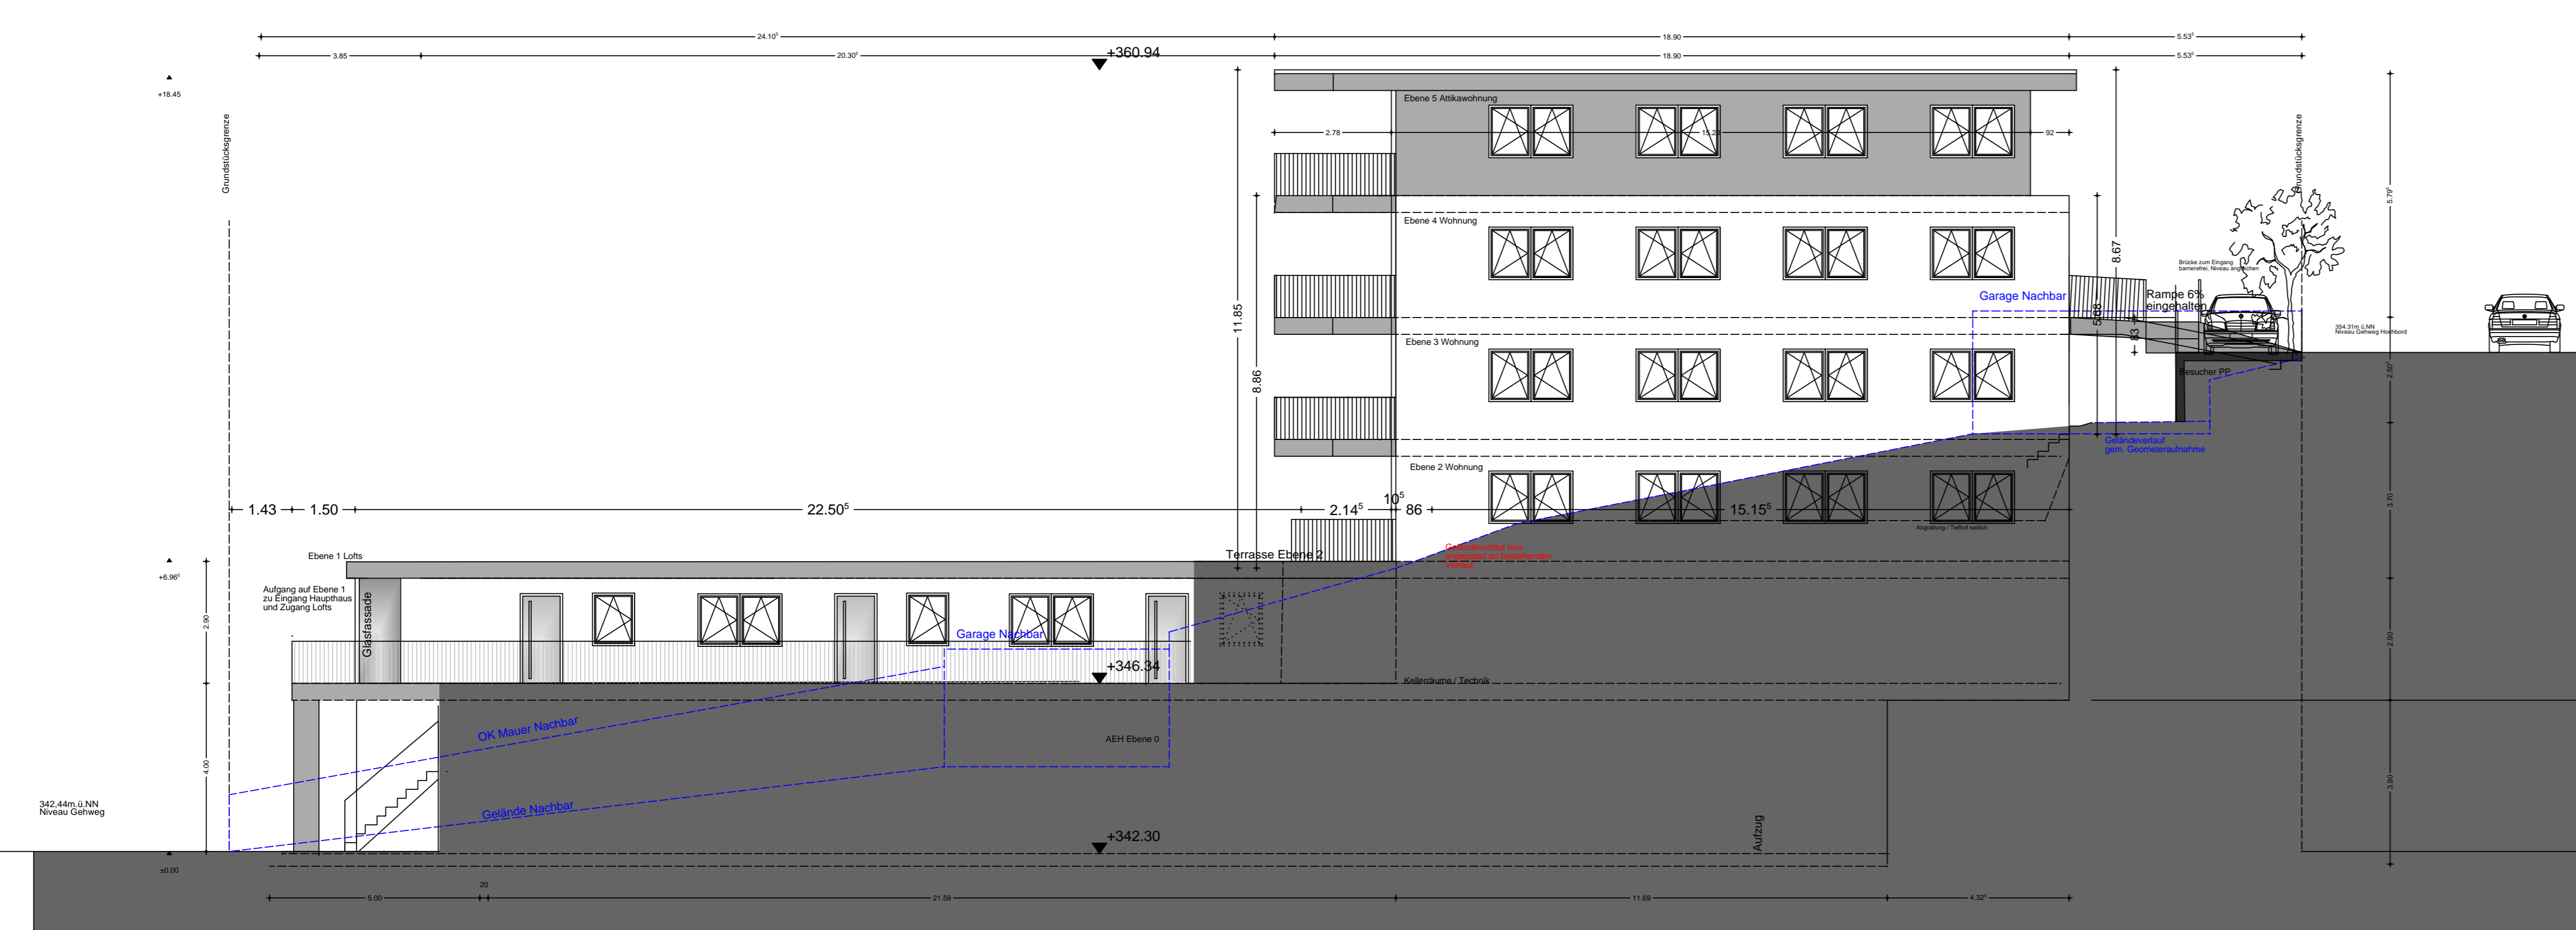

ANSICHT NORD

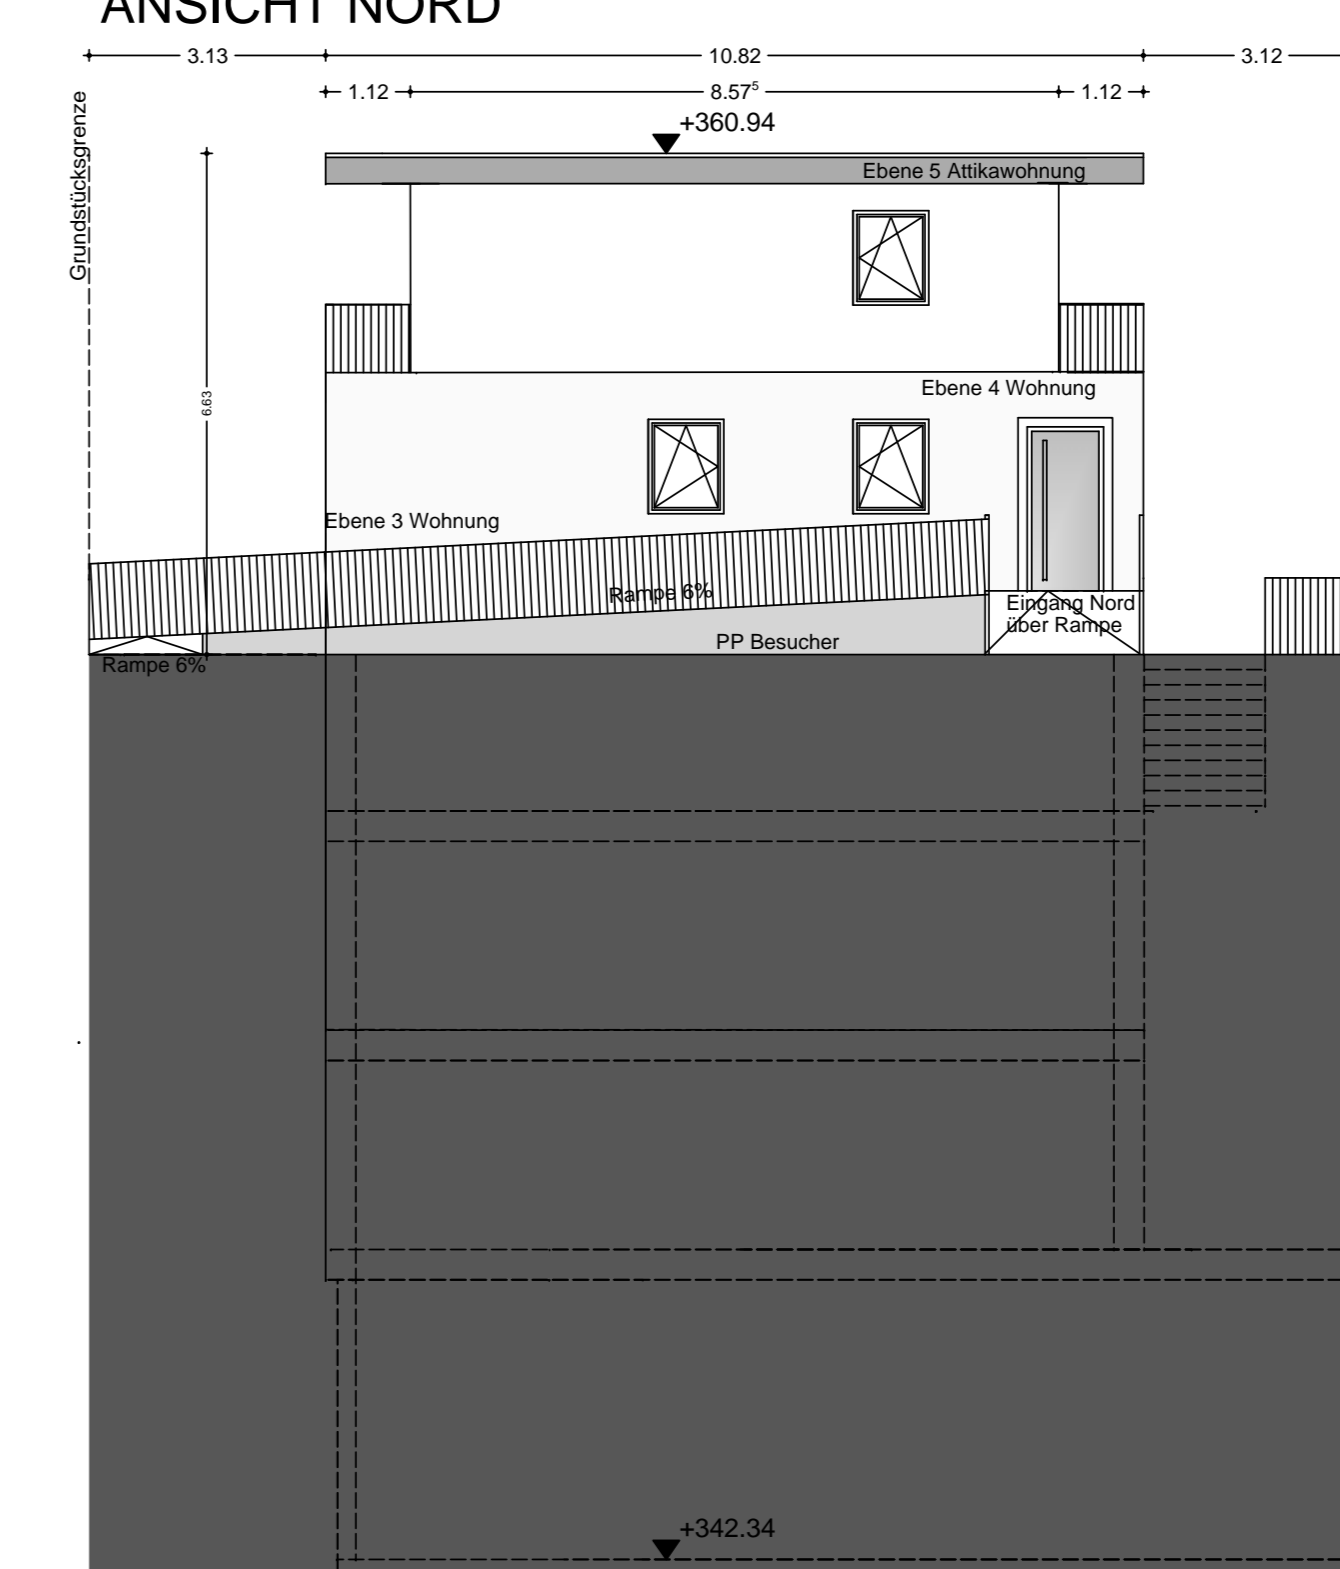

Schnitt A-A

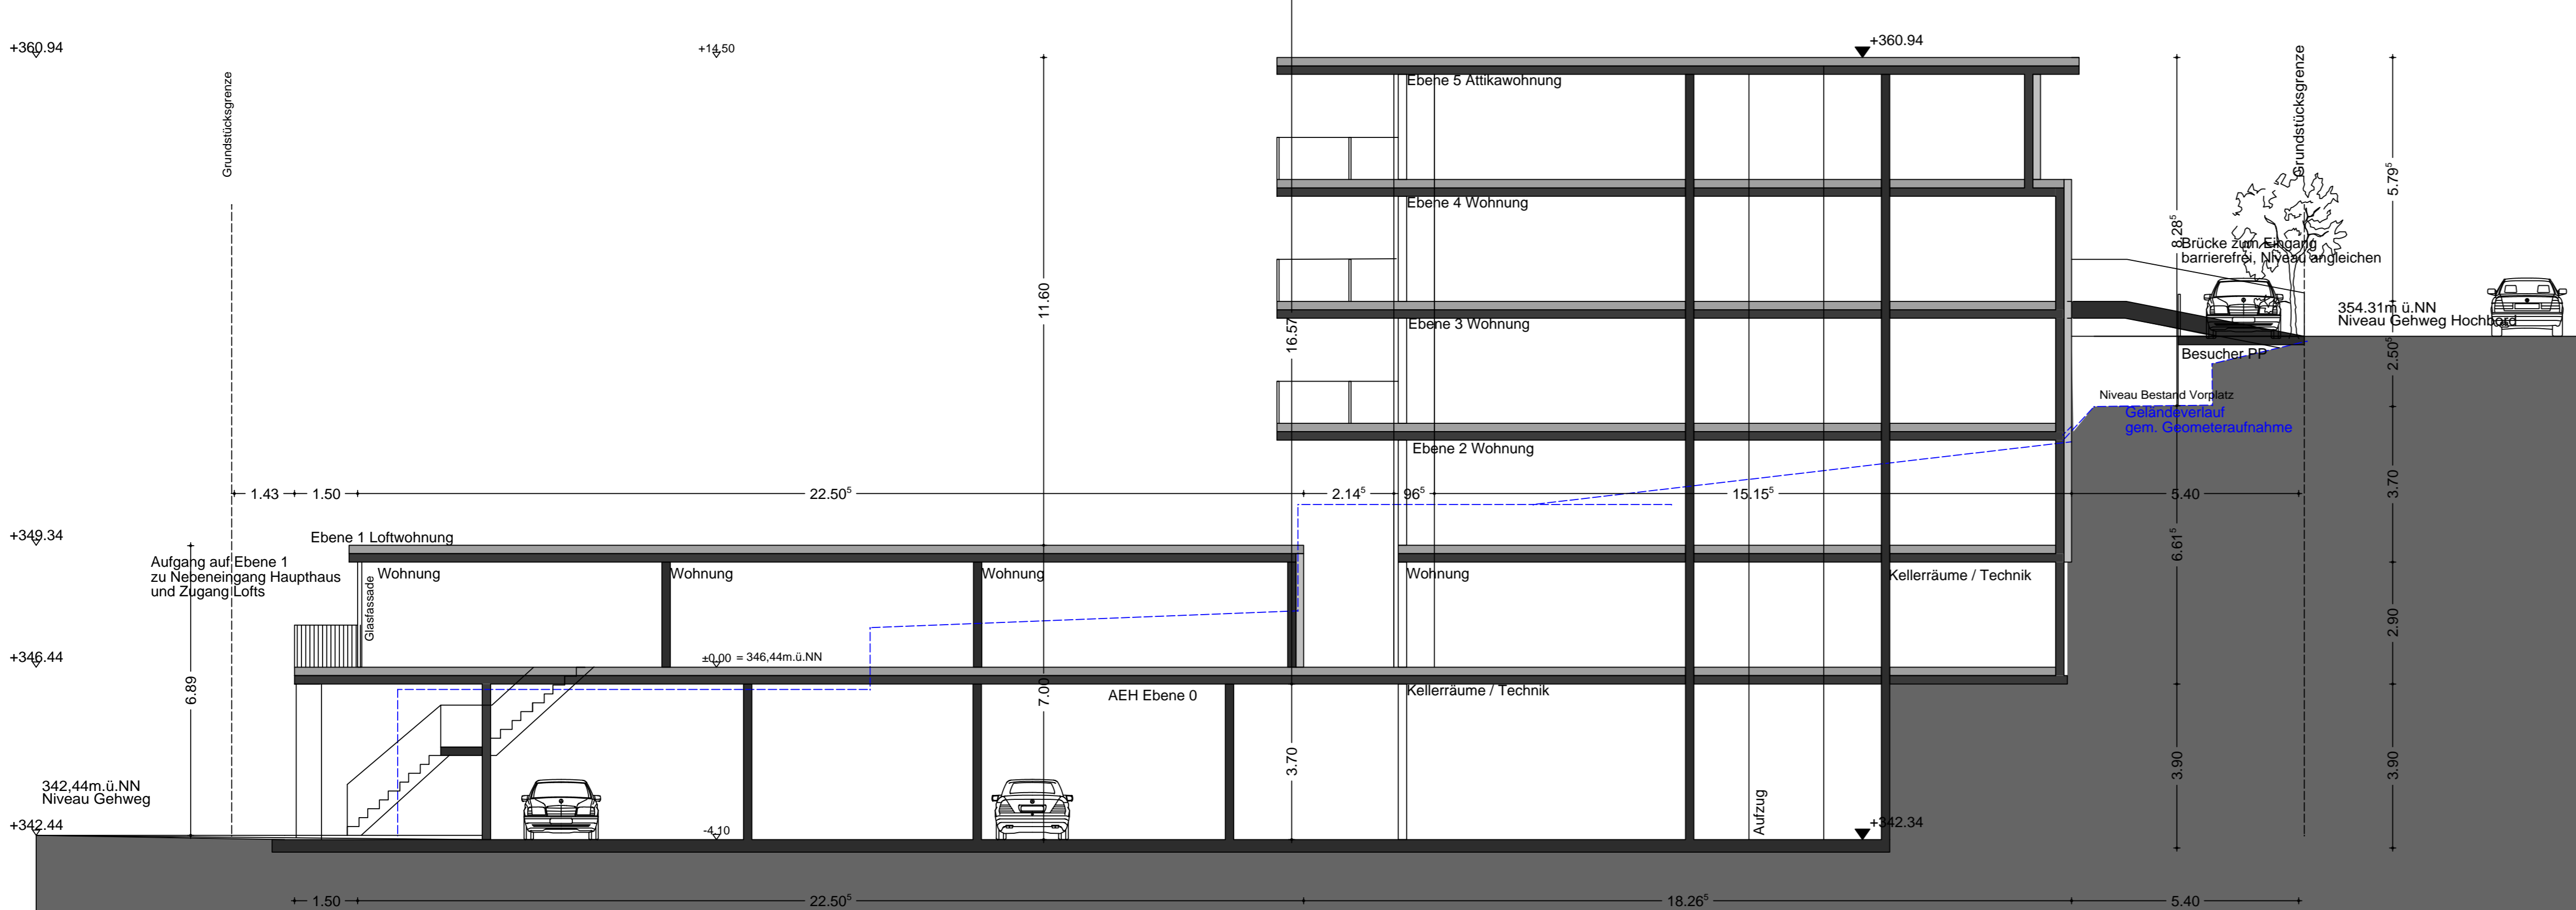

PROJEKT "MFH - St. Blasius Strasse 10, Waldshut"
Neubau MFH mit Tiefgarage

BAUORT St. Blasius Strasse 10
75161 Waldshut Tengen
Für St. Nr. 751/3 / Waldshut

BAUHERR Alican Architektur & Bau GmbH
Tannenweg 1
75170 Mügg
Tel. 07763 7 803 49 03
Mail: stefan.reineck@alican.ch

ARCHITEKT Alican Architektur & Bau GmbH
Tannenweg 1
75170 Mügg
Tel. 07763 7 803 49 03
Mail: stefan.reineck@alican.ch

PLANINHALT Ansichten / Schnitt M 1:100 - Bauantrag
Bauantrag 17.11.15
11.03.2016rev1 26.04.16 rev 2