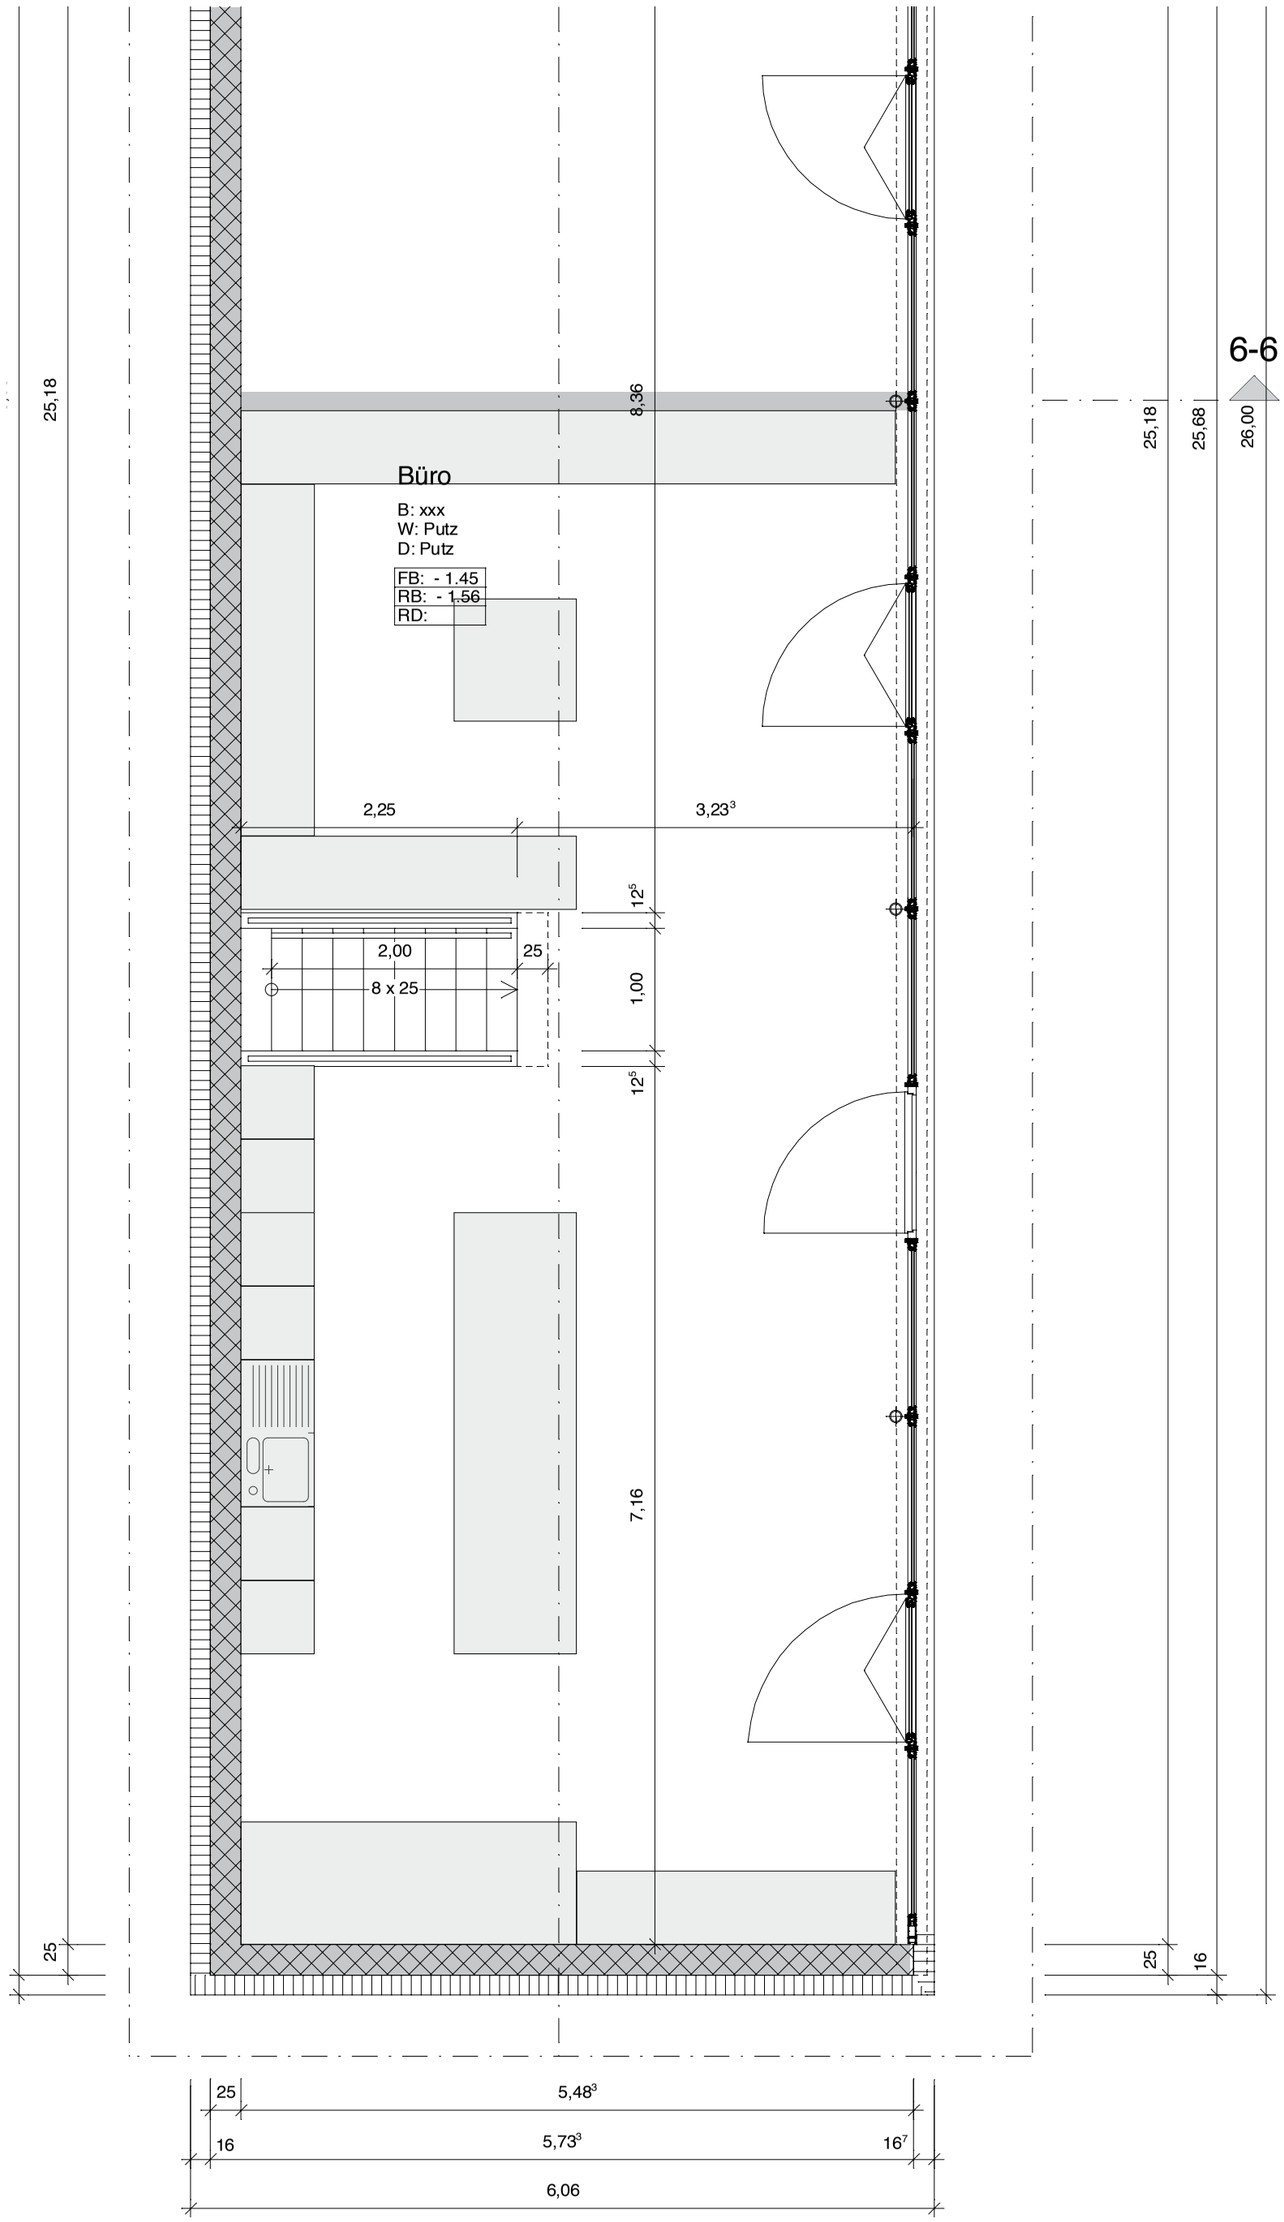
6-6
Büro
B: xxx
W: Putz
D: Putz
FB: - 1.45
RB: - 1.56
RD:
8,36
2,25
3,23³
12⁵
2,00
25
8 x 25
1,00
12⁵
7,16
25,18
25,18
25,68
26,00
25
25
16
25
5,48³
16
5,73³
16⁷
6,06

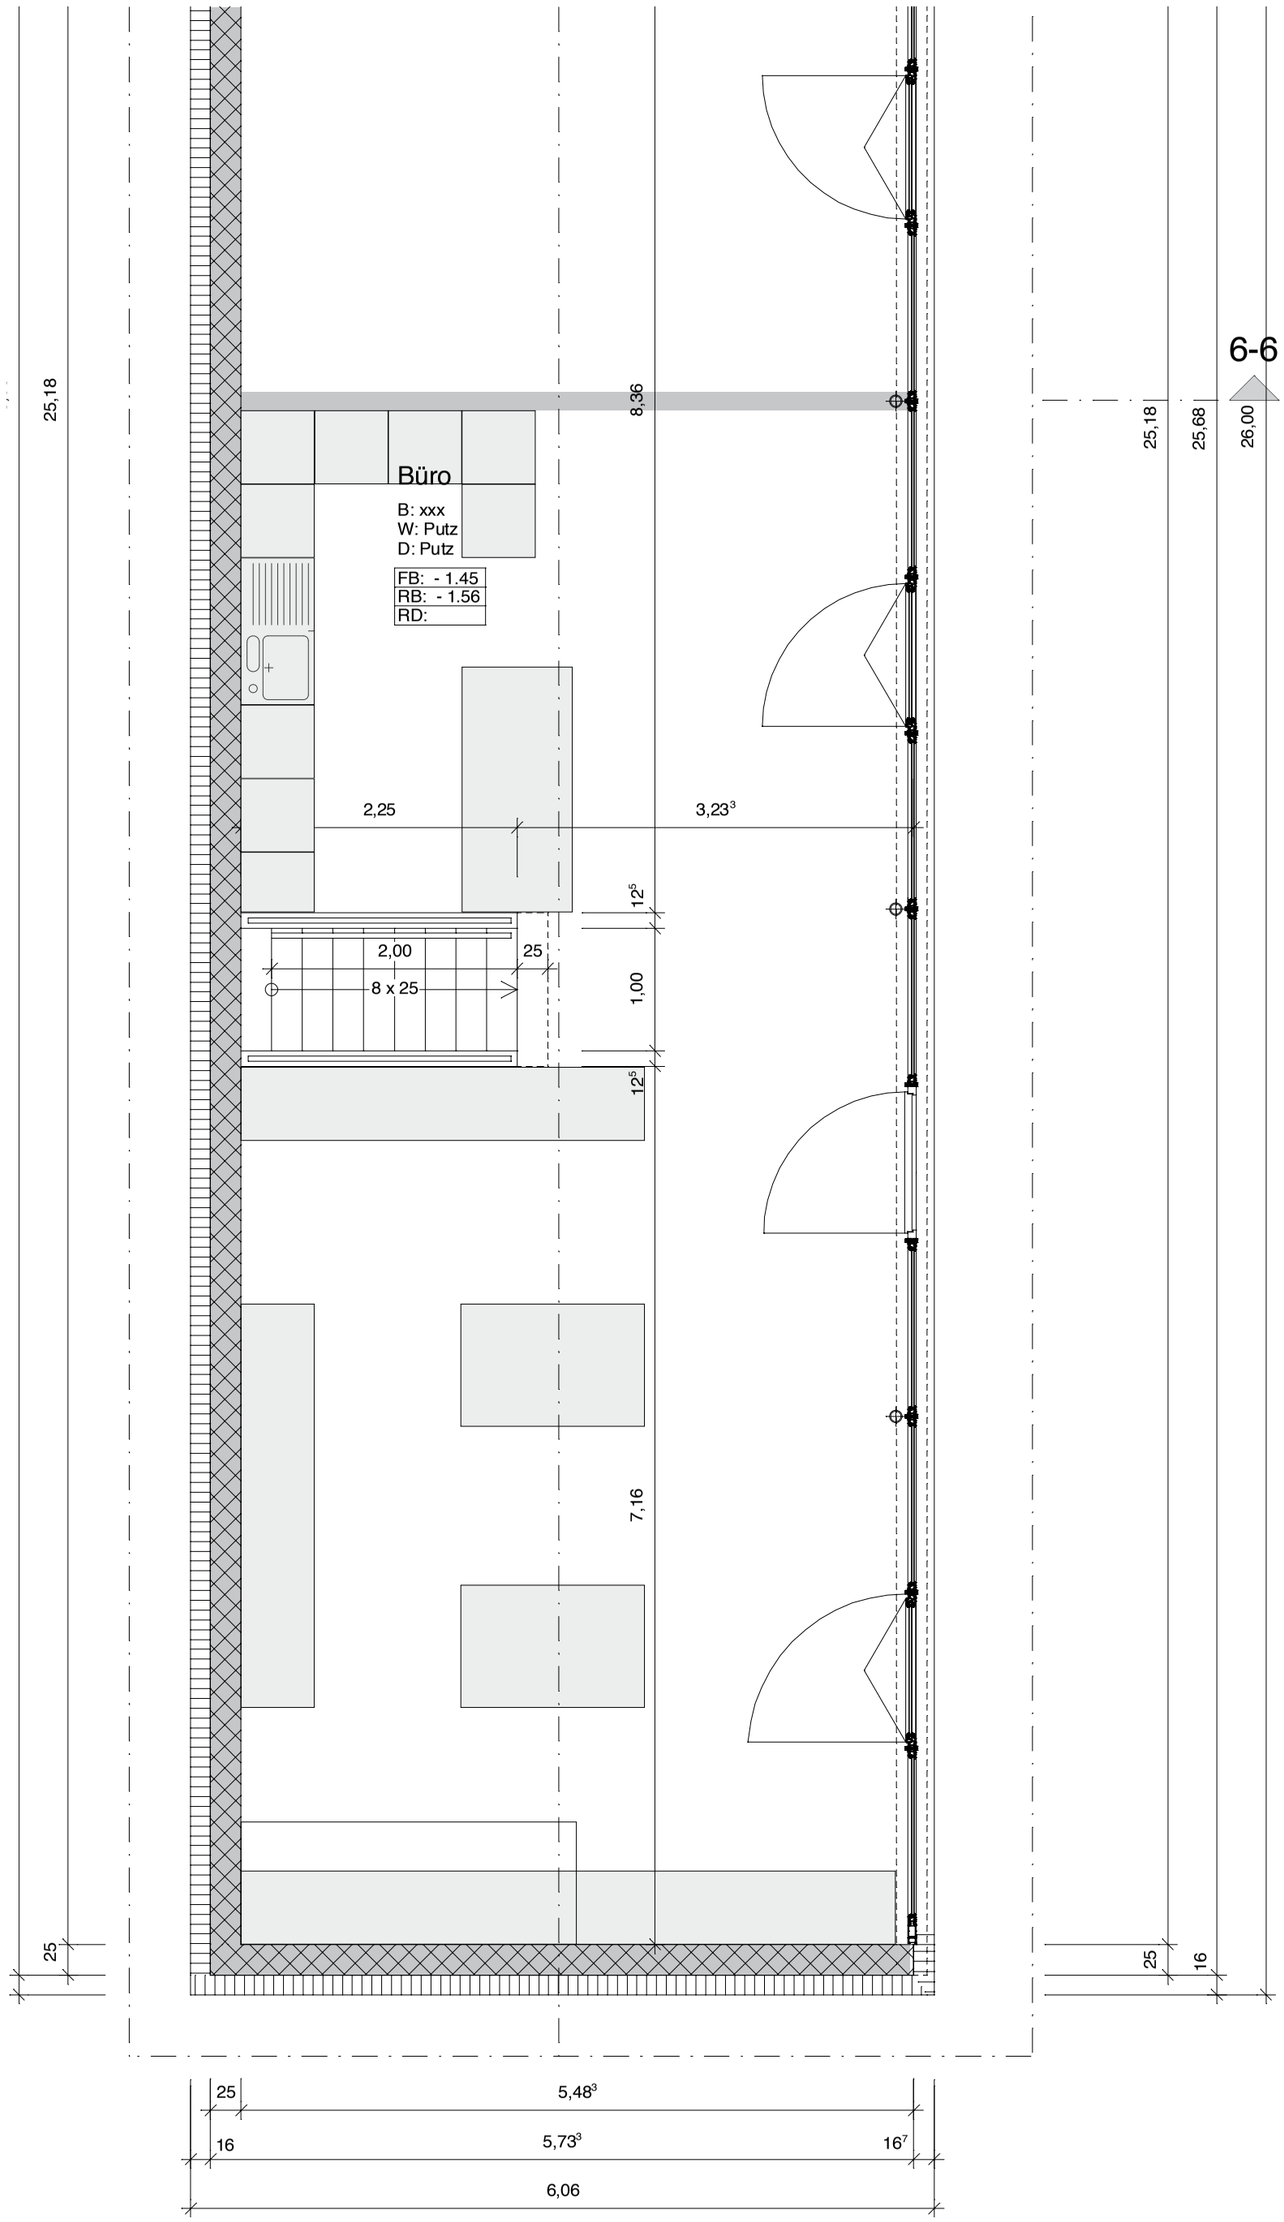
6-6
Büro
B: xxx
W: Putz
D: Putz
FB: - 1.45
RB: - 1.56
RD:
8,36
2,25
3,23³
12⁵
2,00
25
8 x 25
1,00
12⁵
7,16
25,18
25,18
25,68
26,00
25
25
16
25
5,48³
16
5,73³
16⁷
6,06