

Fläche 1:


Nr. 1010

ca. 627.0 m<sup>2</sup>

Massstab 1:400



0 20 m

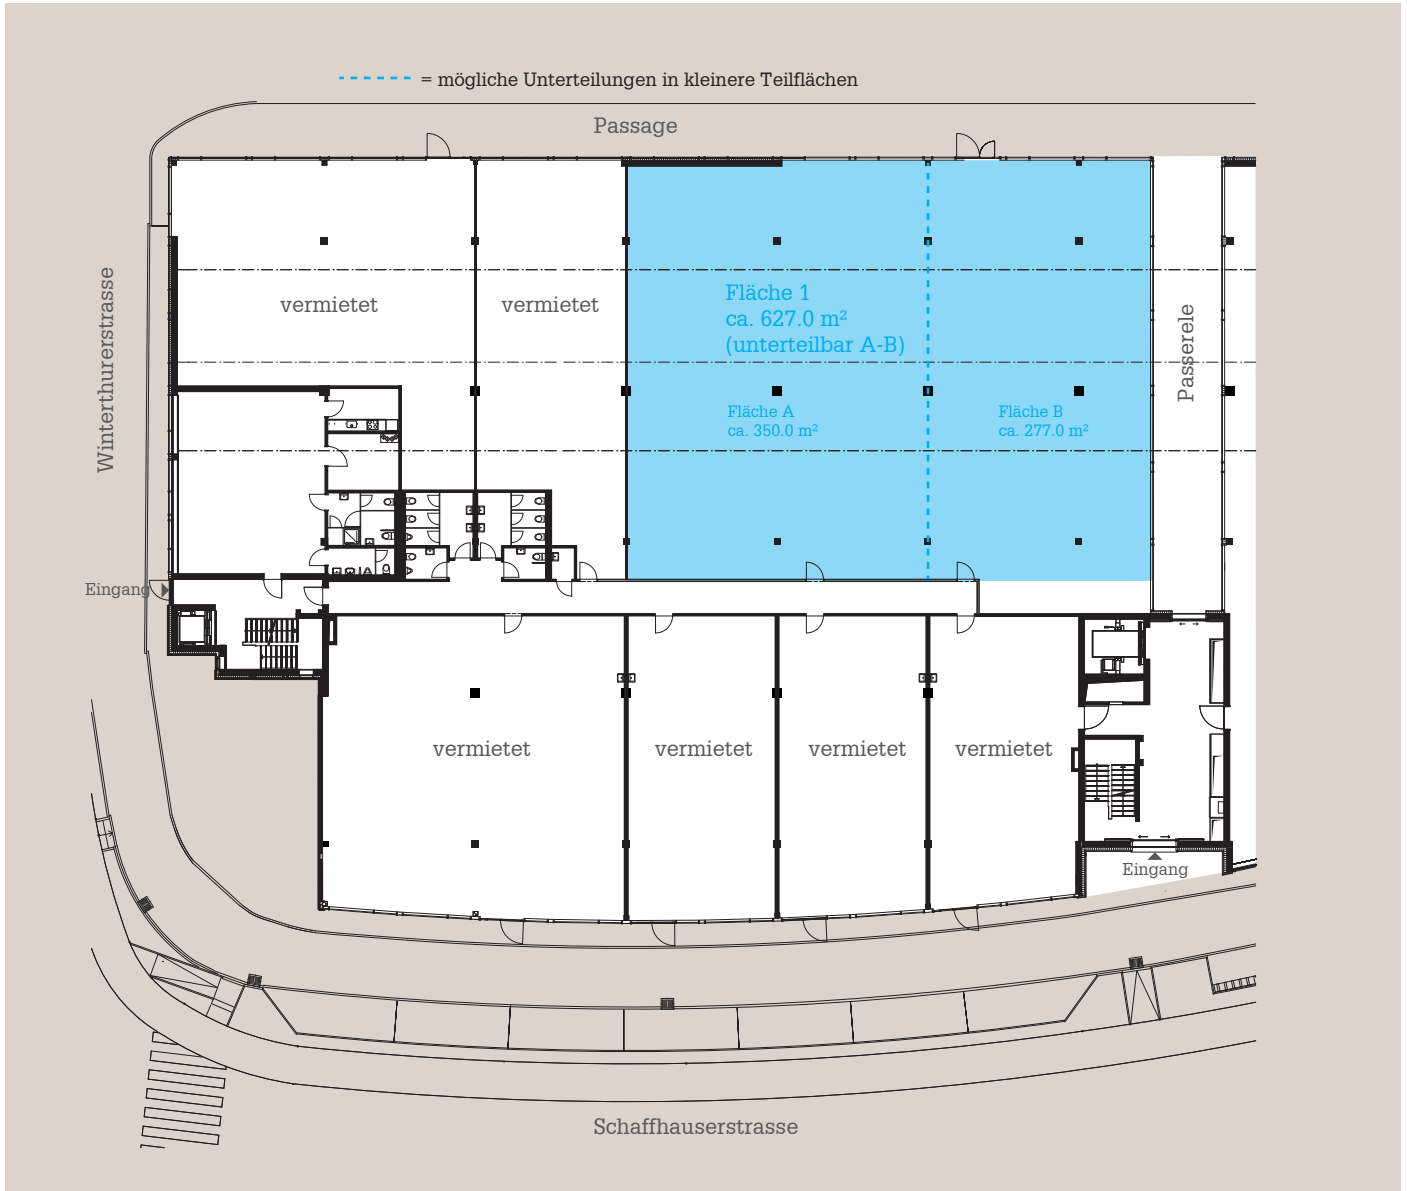

beratung  
& vermietung

**anliker**  
IMMOBILIEN

das powerhouse.

andrea anliker ag  
IMMOBILIEN  
Marktgasse 15  
8302 Kloten  
Geschäftsstelle:  
Goldbacherstrasse 12  
8700 Küsnacht / ZH

Telefon 044 804 34 34  
Fax 044 804 34 30

info@andreaanliker.ch  
www.anlikerimmobilien.ch

WSA OFFICE PROJECT

Anliker Immobilien AG

Geschäftshaus Arcade | Bülach

Belegungsstudie, Variante 2, 2 Mieter

Mieter A - 350m<sup>2</sup>

Empfang 2 APL  
Open Space 20 APL  
EPB 3  
Meeting 1  
Kommunikationszonen 2  
Total 25 APL

Mieter B - 277m<sup>2</sup>

Empfang 2 APL  
Open Space 19 APL  
WS 1  
Meeting 3  
Kommunikationszonen 1  
Total 21 APL

Objektdaten Schaffhauserstrasse 55  
8180 | Bülach

Geschoss Erdgeschoss

Kunde Marktgasse 15  
8302 | Klotten

Projekt-Nr. P214075

Zeichnungs-Nr. 20


Massstab 1:100

Erstellungsdatum 13.10.14

Anderungsdatum

gezeichnet mm

WSA OFFICE PROJECT, Industriestrasse 2, CH-8305 Dietlikon  
Tel. +41 (0)44 805 88 88, Fax +41 (0)44 805 88 99, info@wsa.ch

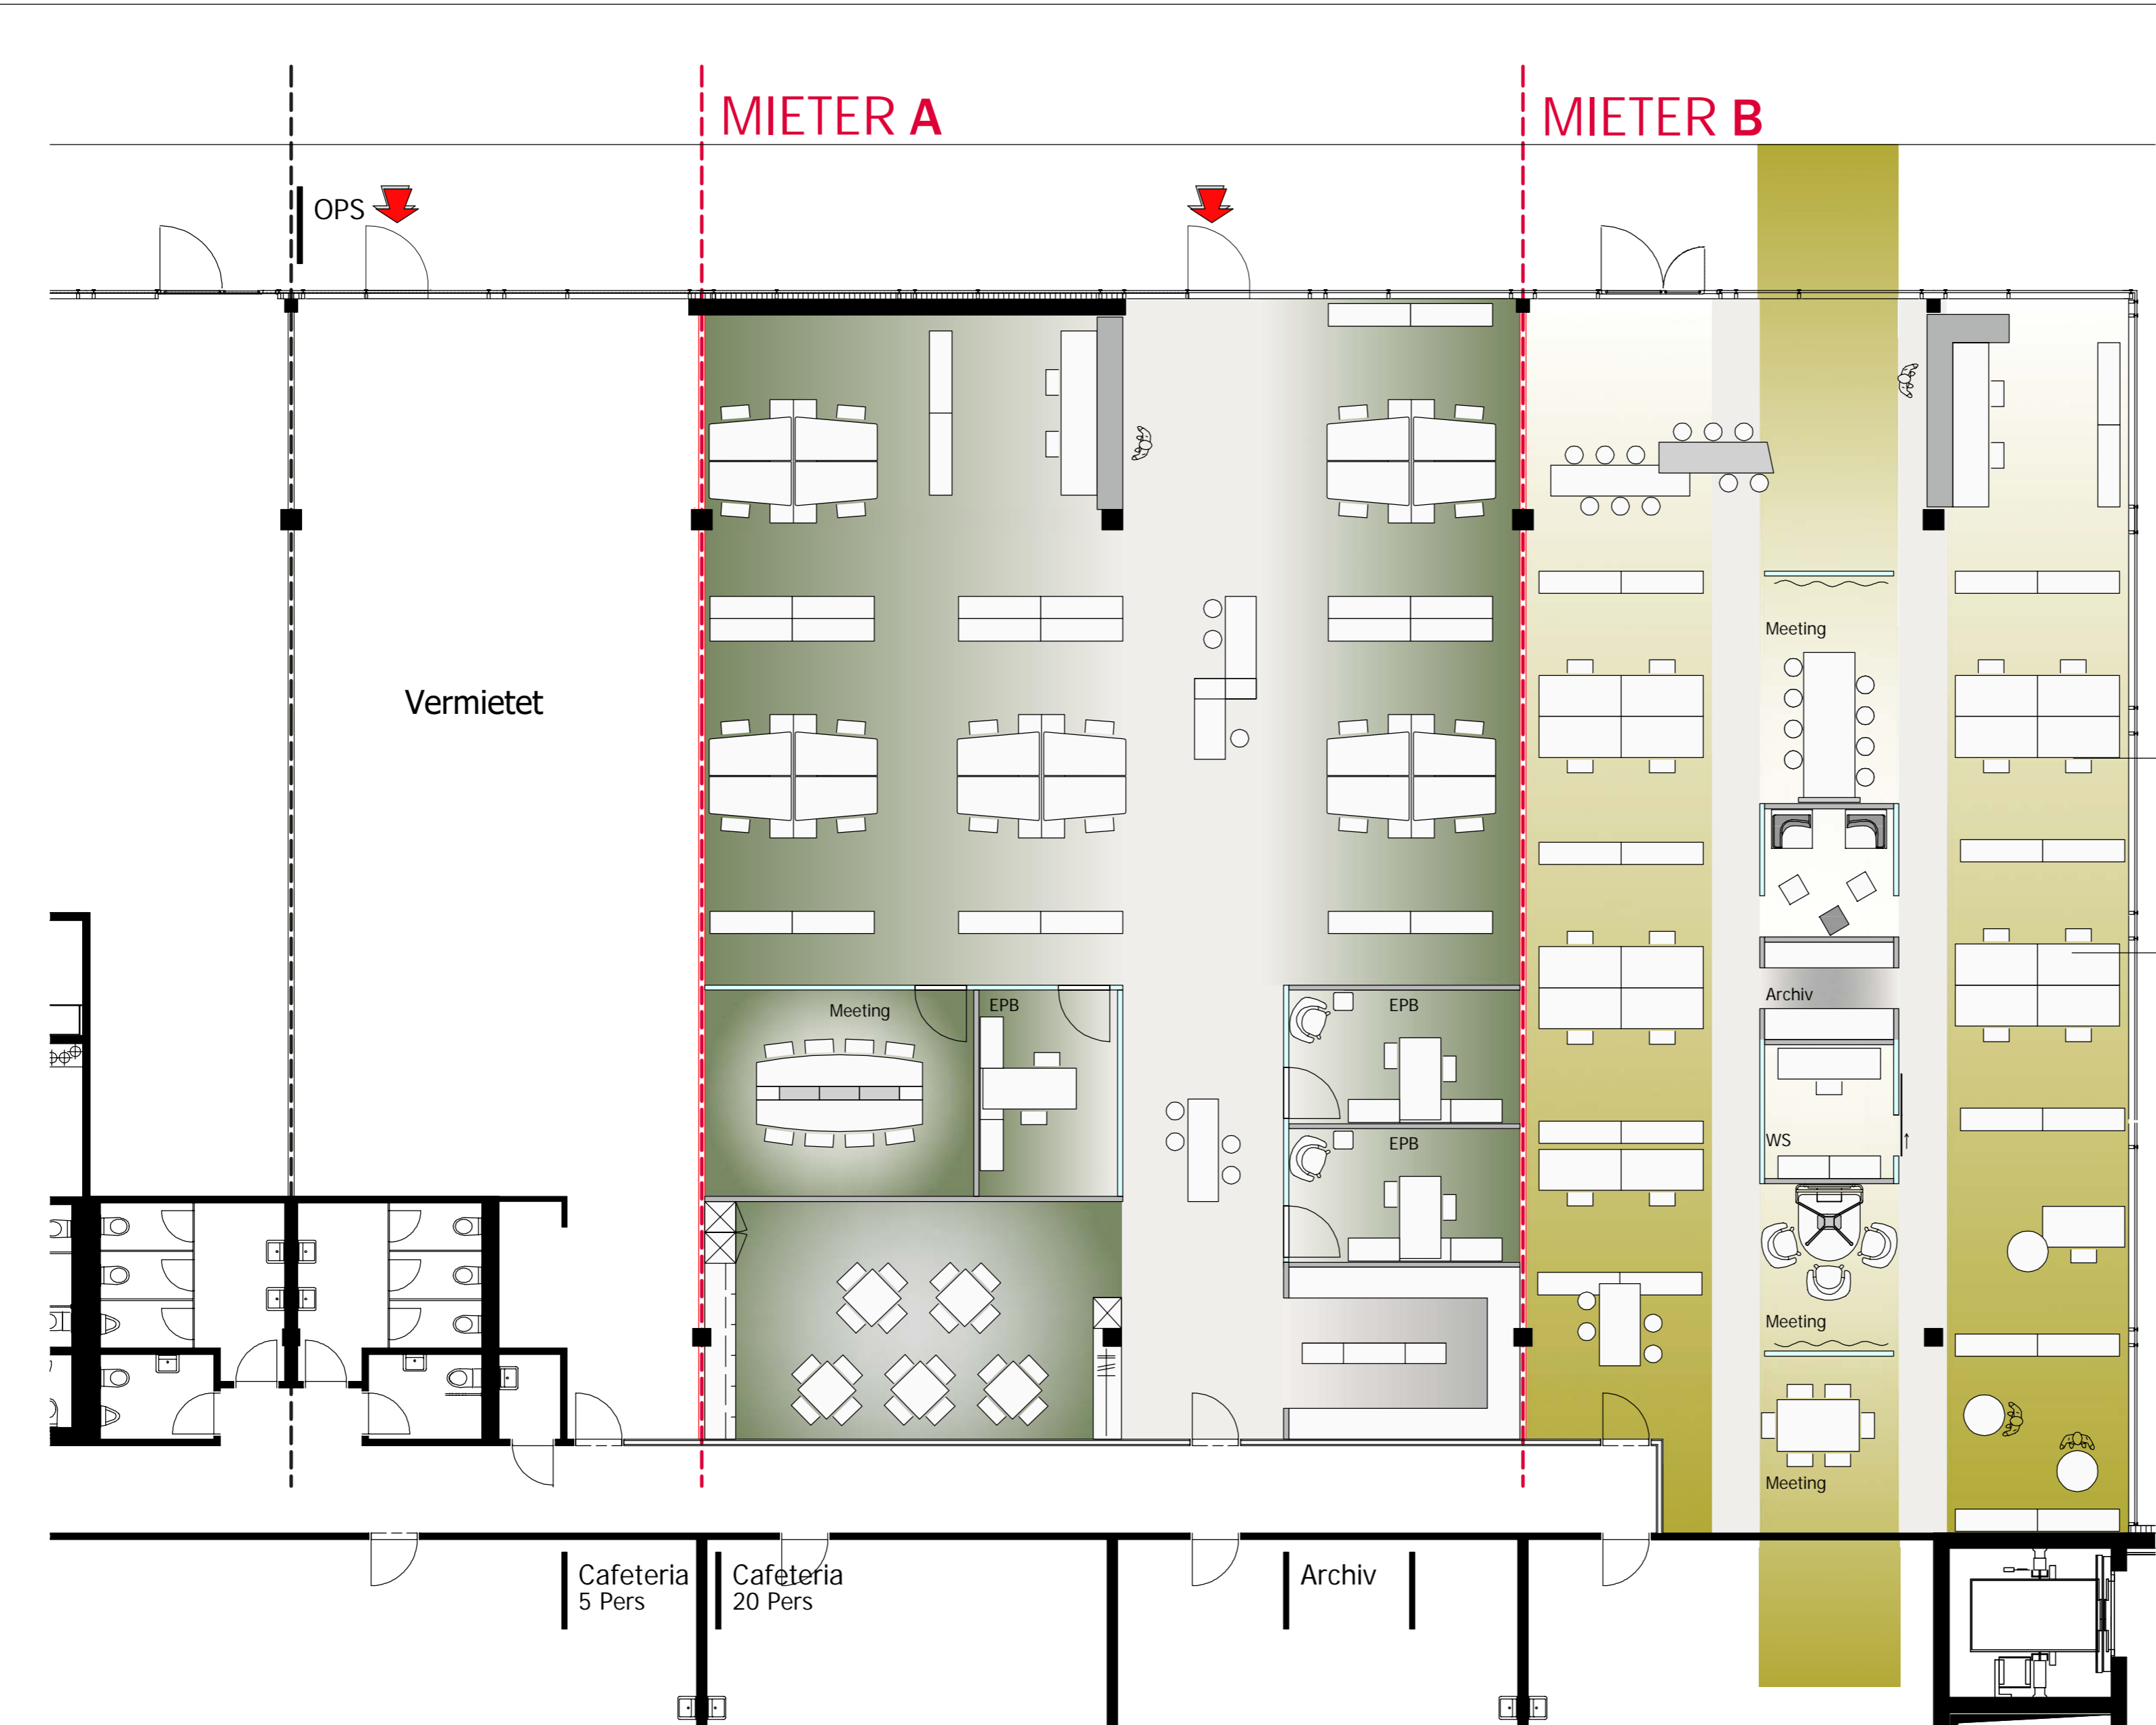

Vermietet

MIETER A

MIETER B

OPS

Cafeteria  
5 Pers

Cafeteria  
20 Pers

Archiv

Meeting

Meeting

EPB

EPB

EPB

Archiv

WS

Meeting

Meeting