


Liegenschafts-Nr.: 10167  
Adresse: MüliPark,  
8620 Wetzikon  
Nutzungsart: ~~Wohnzweck~~ **Gewerbe**  
Bewirtschafter: Privera AG  
Druckdatum: 14.03.2017  
Aktuelle Situation  
Etage: Erdgeschoss

### Vermietungsplan Mietobjekt

13-0003 Fläche m2  
89

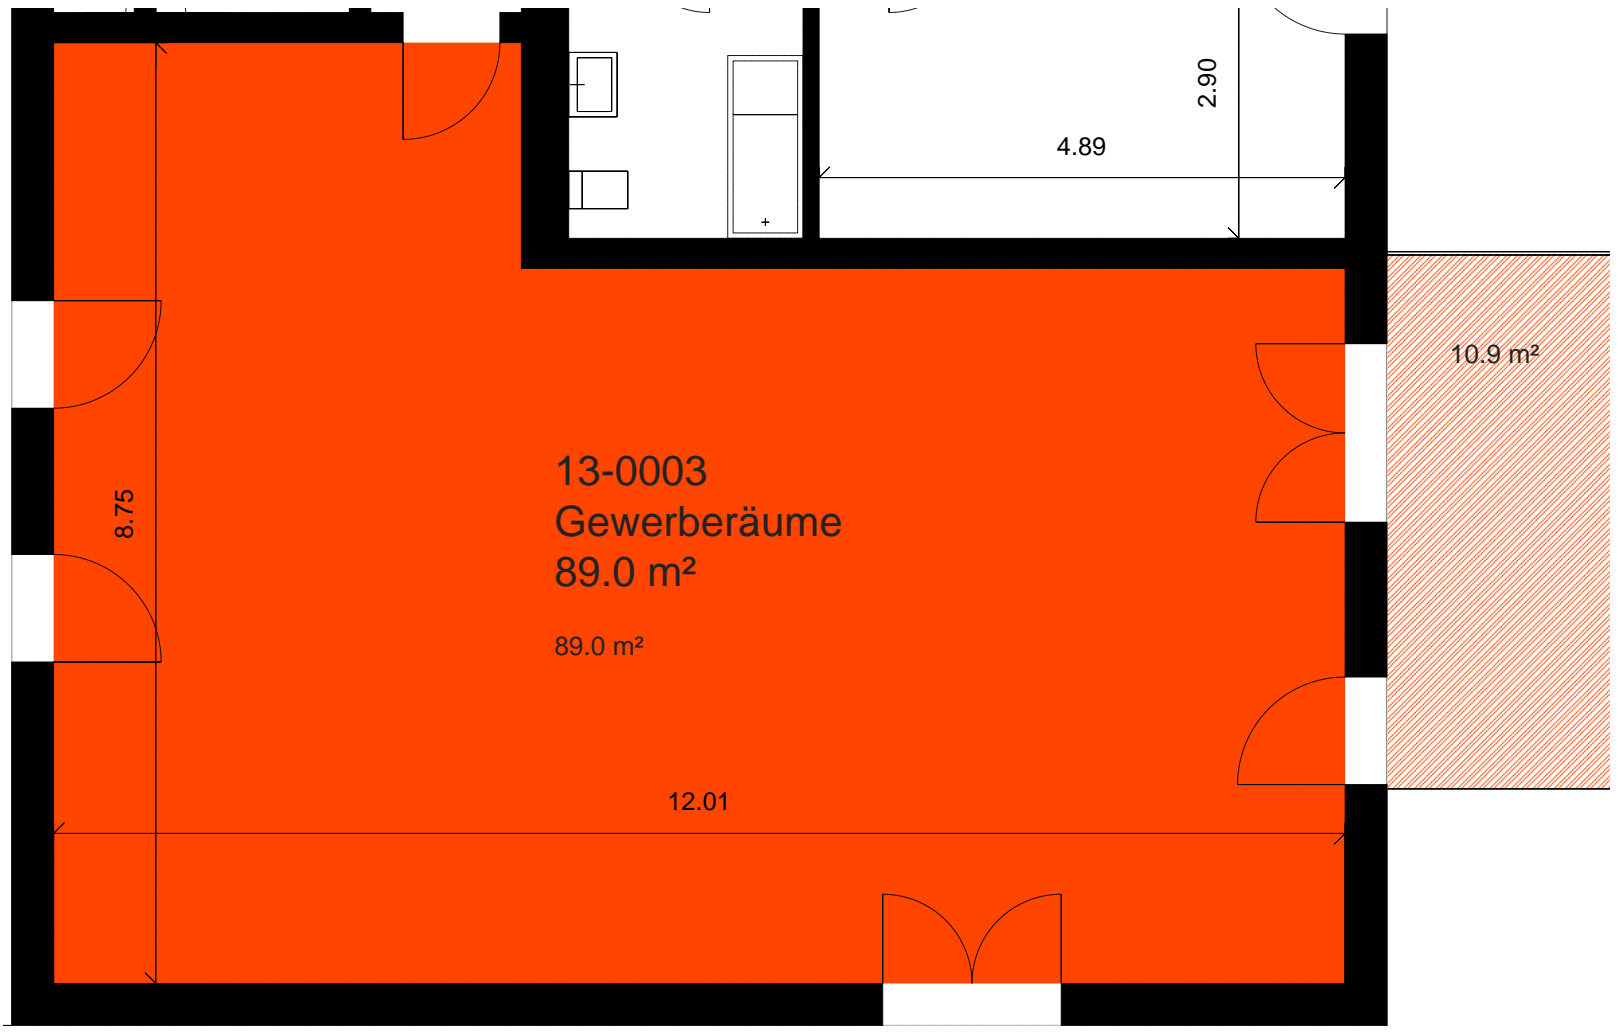

Dieser Vermietungsplan hat ausschliesslich informellen Charakter.  
Der Interessent bzw. Mieter kann aus dem Vermietungsplan daher keinerlei Ansprüche ableiten.  
Für Mietflächen, Masse, Grundrisse, Einbauelemente, Türanschläge usw. gelten ausschliesslich die in der Hauptmietvertragsurkunde gemachten Angaben.

