
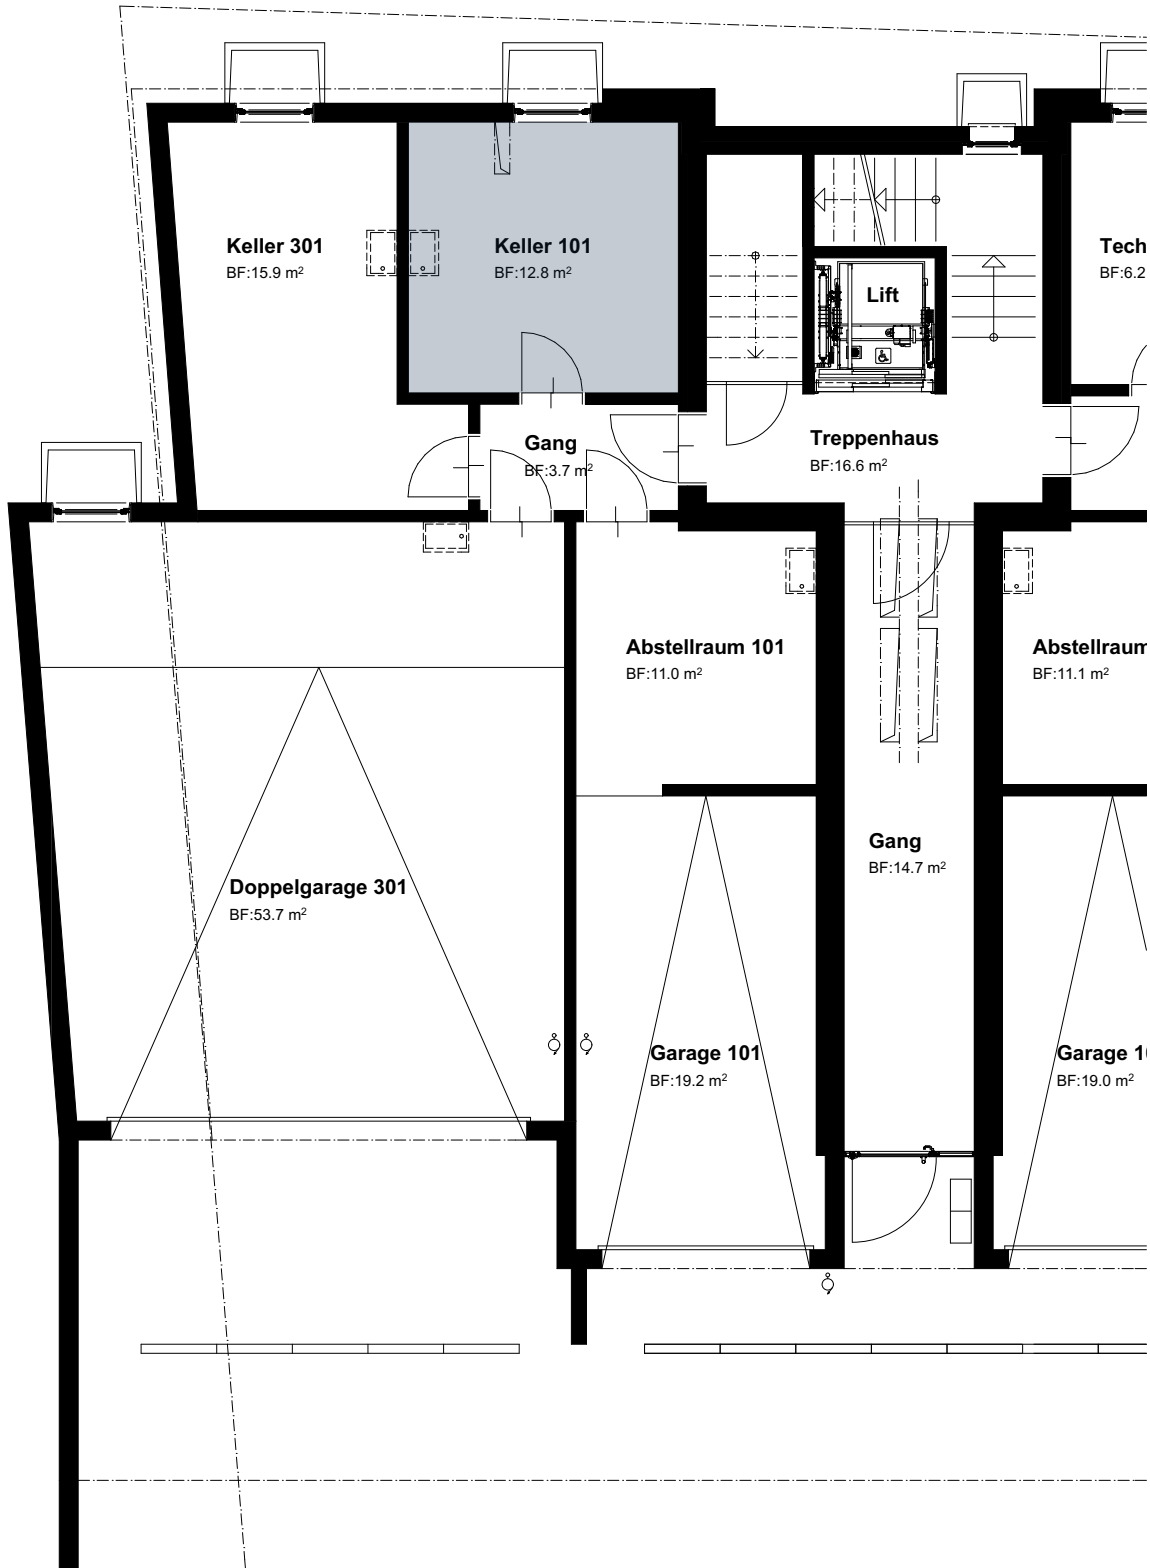


UNTERGESCHOSS WEST

WOHNUNG 101

KELLER

SCHEMA

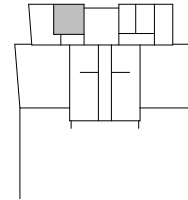

0 5m

Mst. 1:100

