
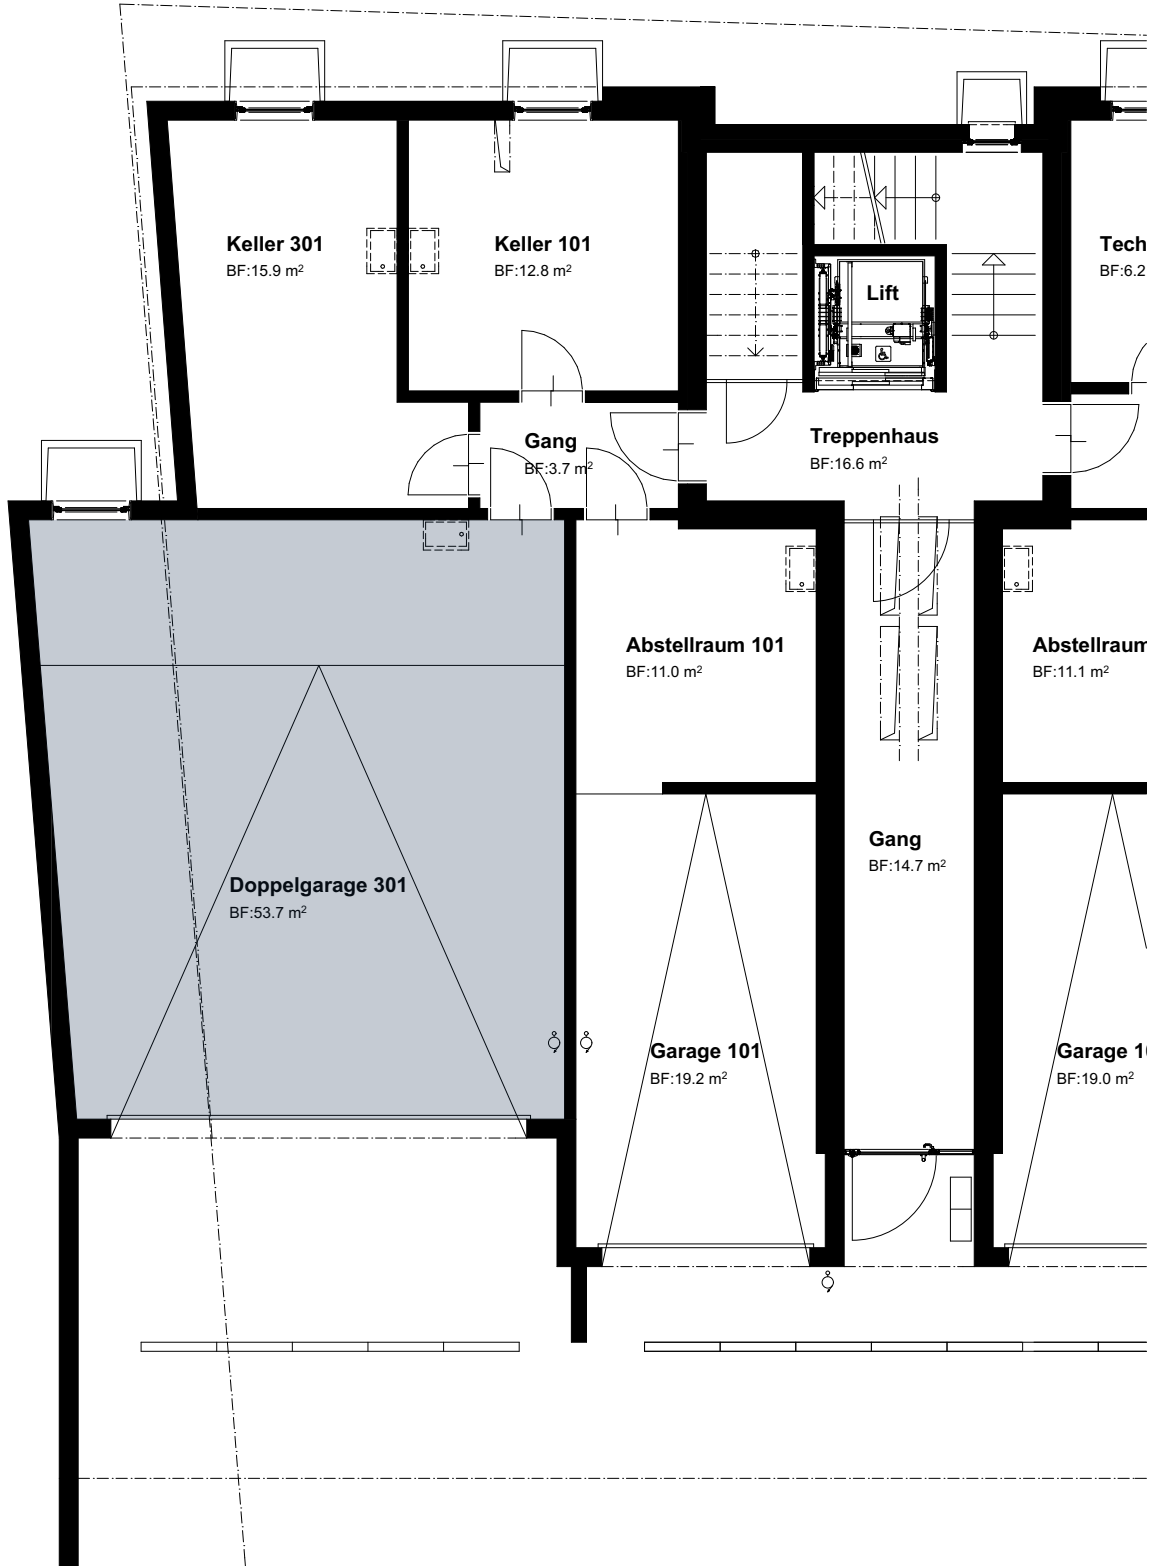


UNTERGESCHOSS WEST

WOHNUNG 301

GARAGE

SCHEMA

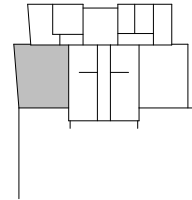

0 5m

Mst. 1:100

