



GRUNDRISS ERDGESCHOSS 1:50

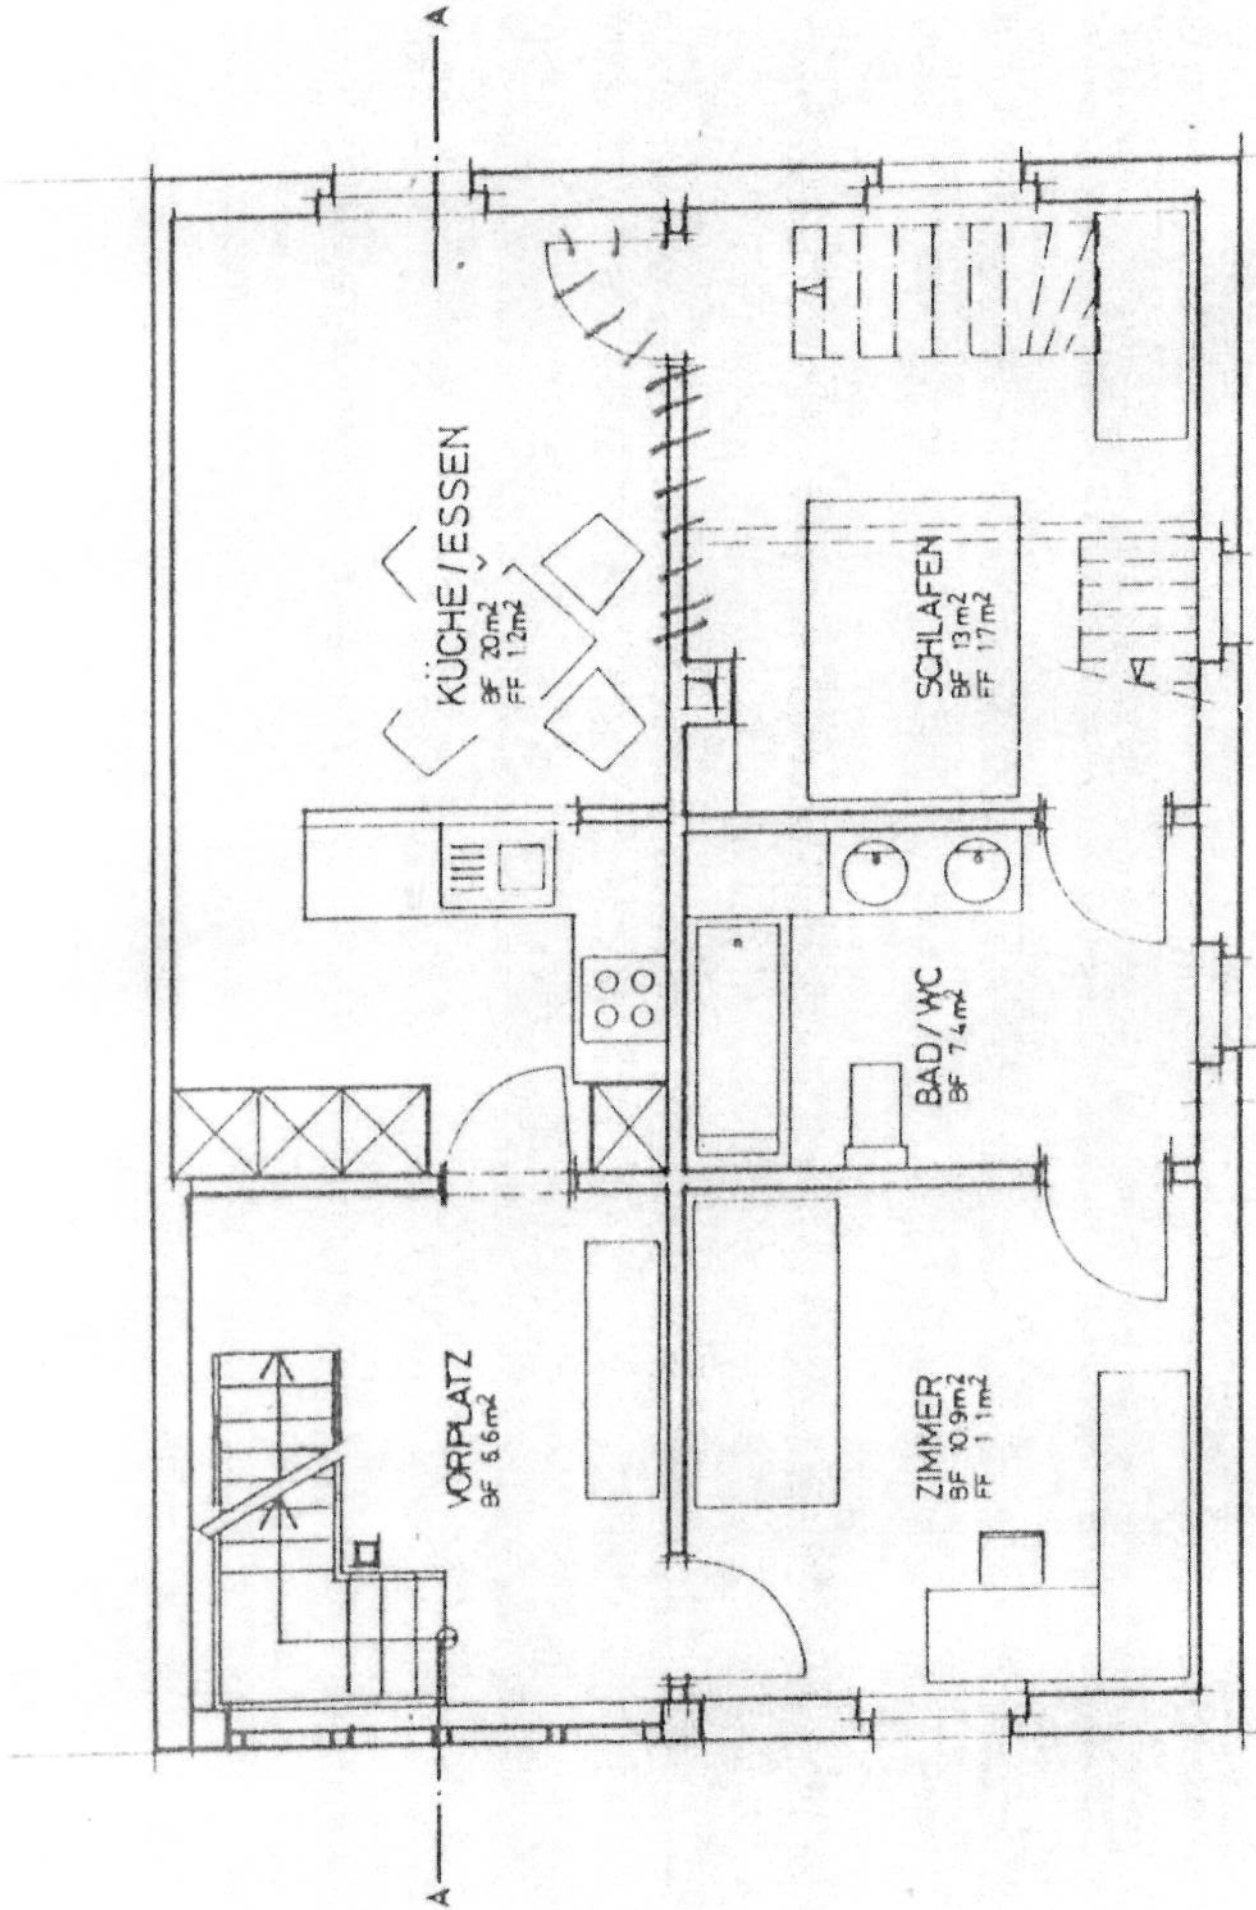

GRUNDRISS OBERGESCHOSS 1:50

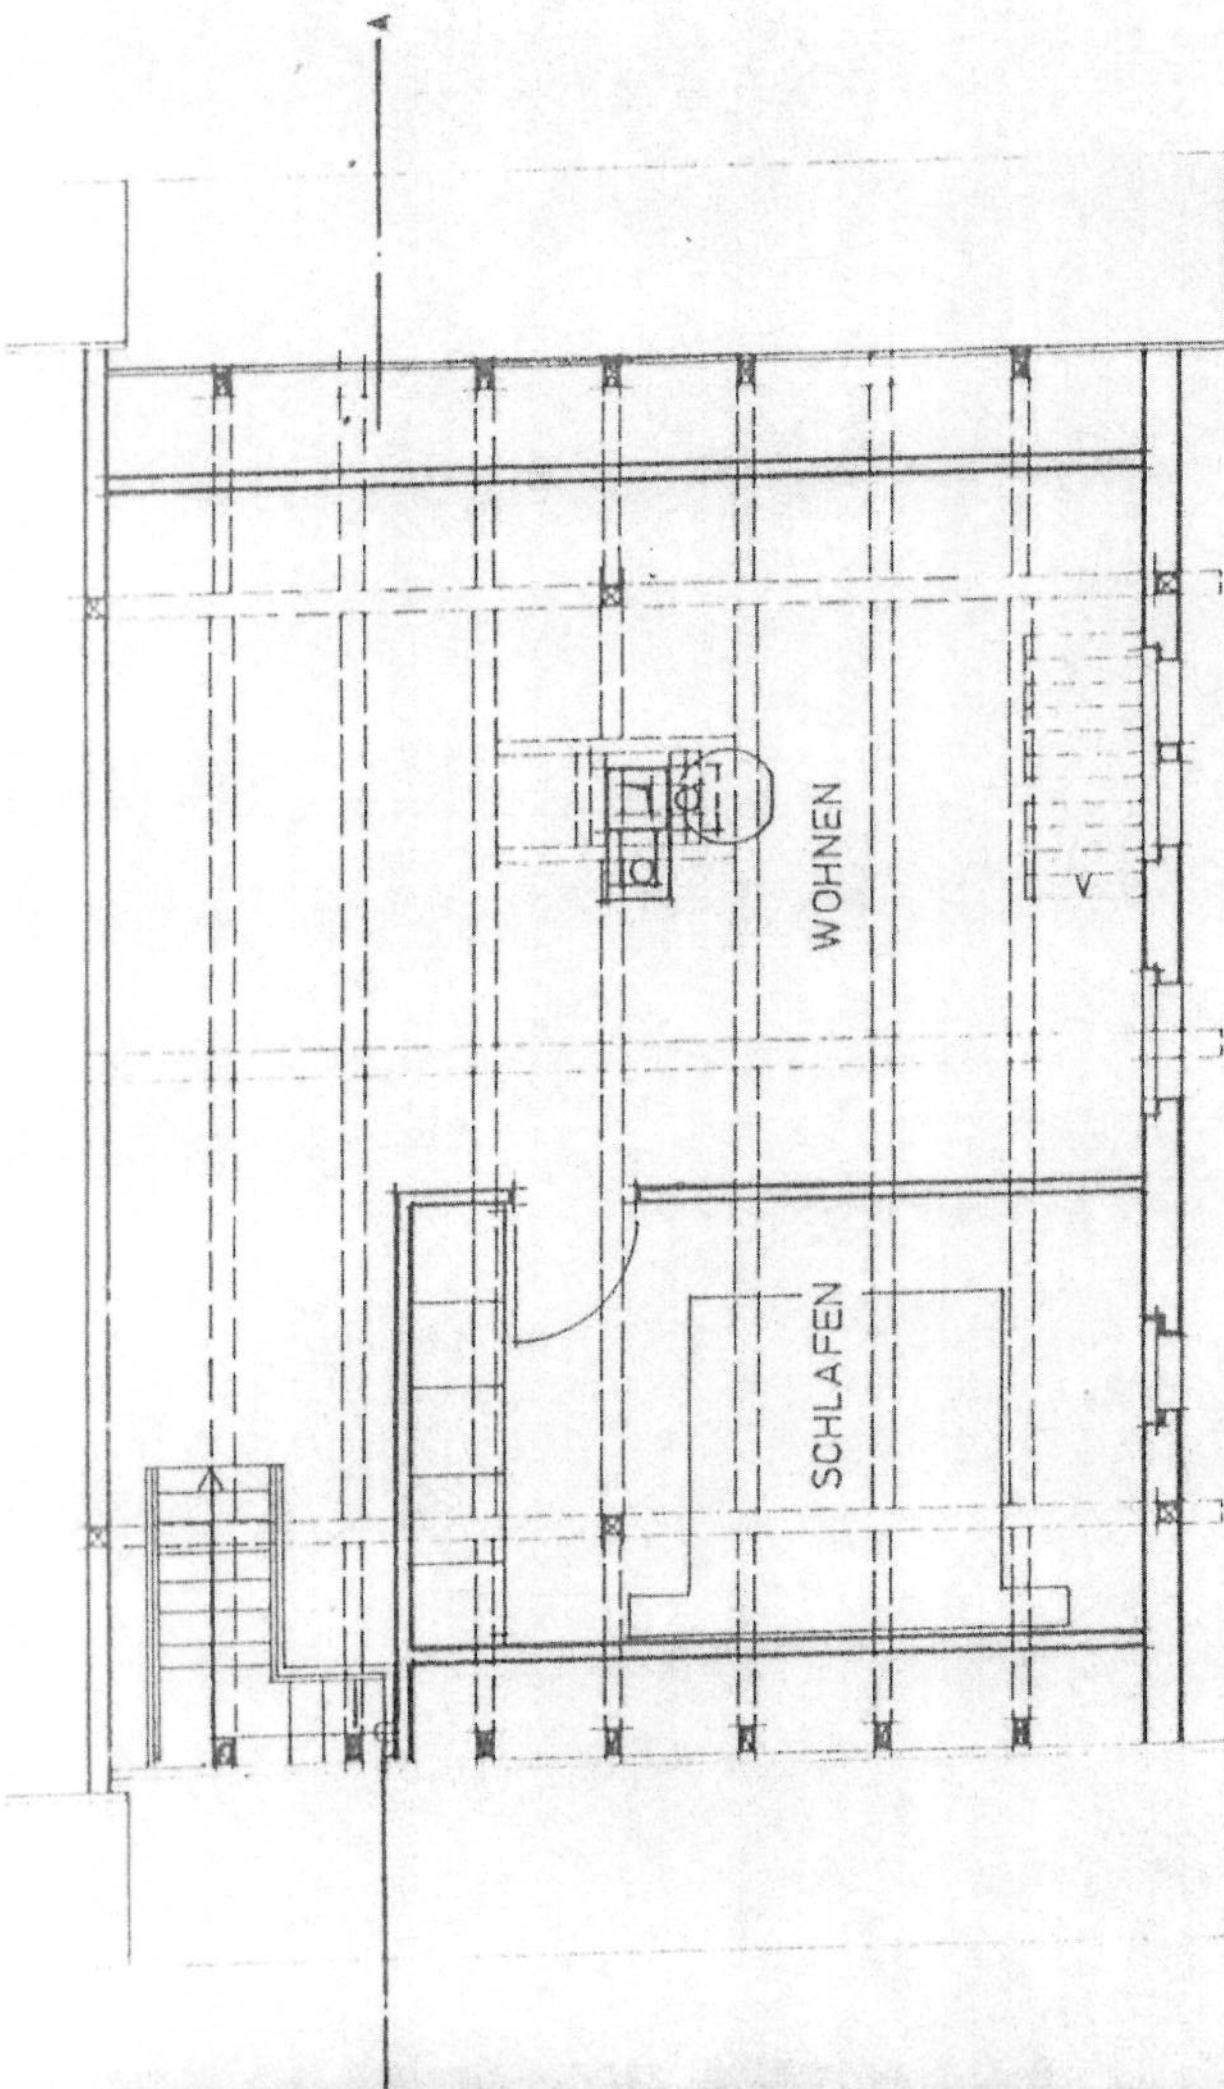

GRUNDRISS DACHGESCHOSS 1:50