


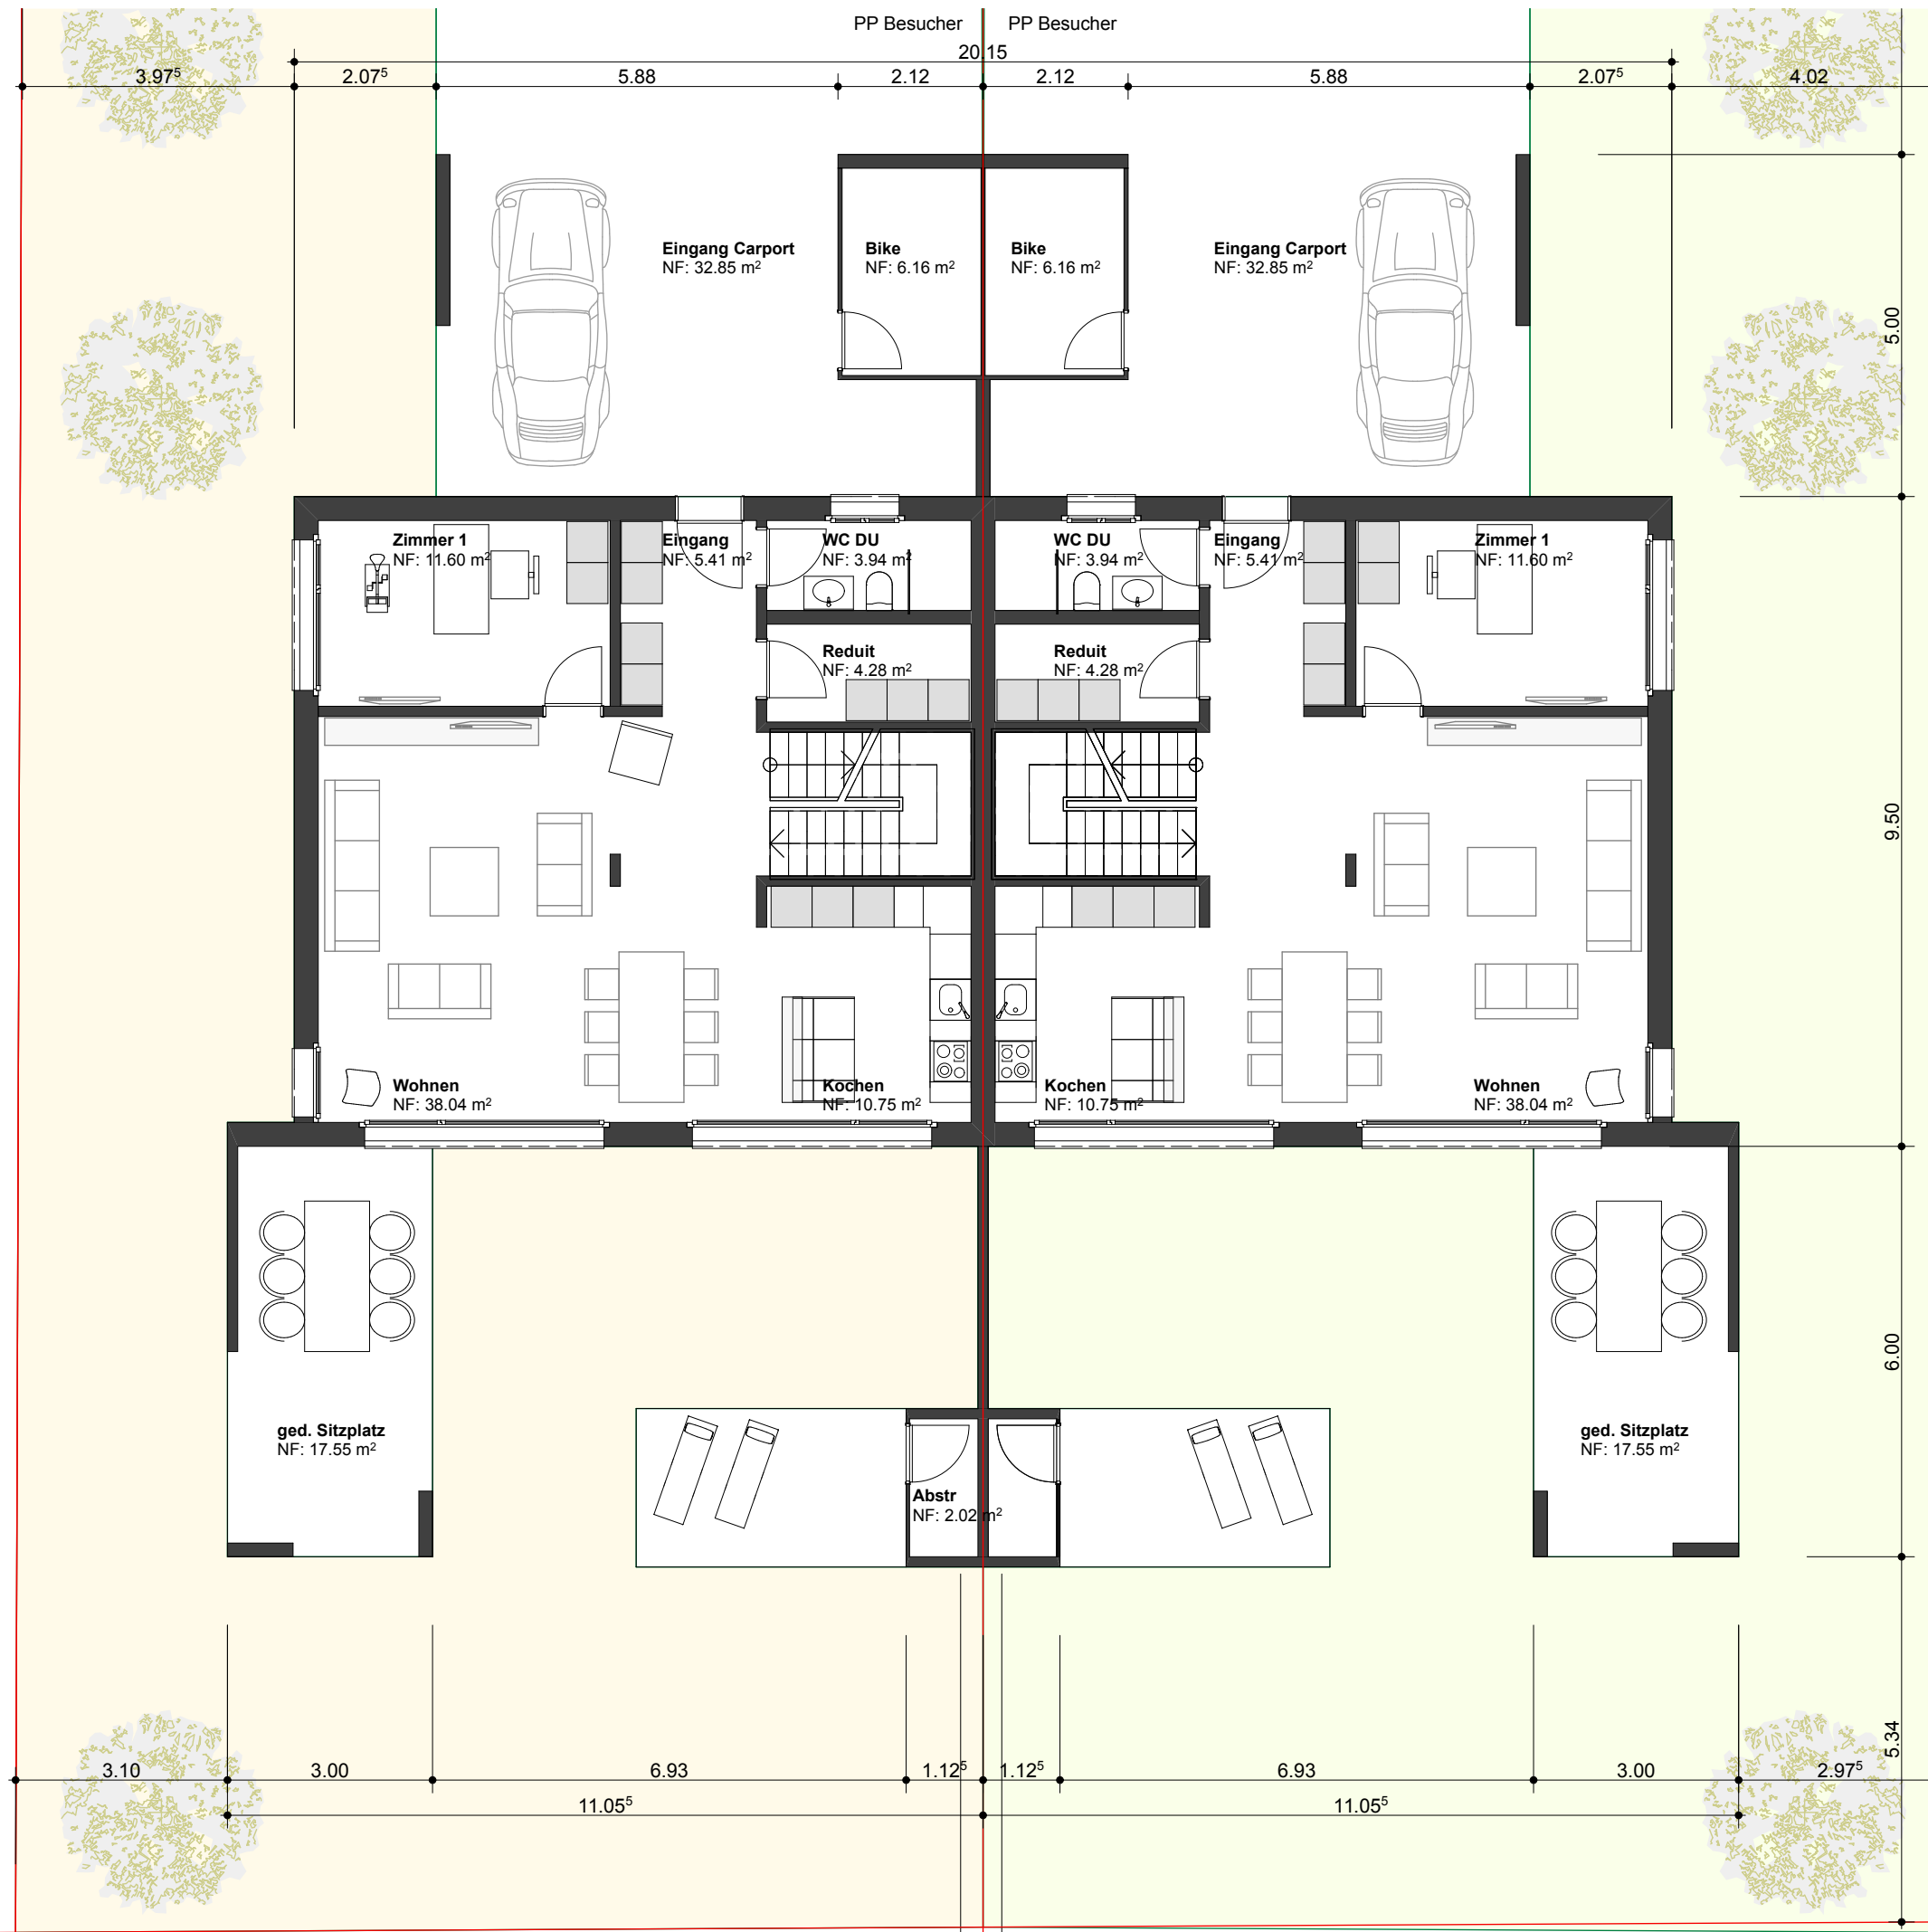

Carport 2 PW
Bikeraum
Eingang

EG und OG
BGF m2 168

ged. Sitzplatz
Garten