




1. Obergeschoss links, Nr. 5

2 1/2 Zimmer Wohnung

Nettowoohnfläche 52.06 m²
Sitzplatz / Reduit 10.02 m²

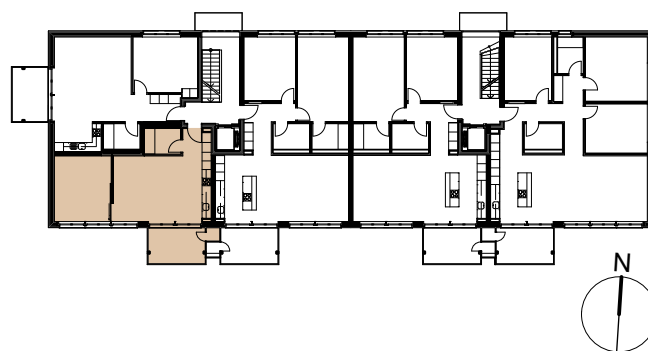

Massstab 1:100

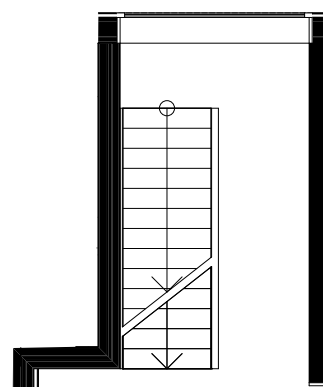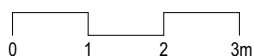

Treppenhaus
BF:16.75 m²



Vermietung und Verwaltung:
Livit AG, Real Estate Management,
Altstetterstrasse 124, 8048 Zürich,
T 058 360 33 33,
www.livit.ch

Angaben ohne Gewähr.
Änderungen bleiben vorbehalten.