



## 2. Obergeschoss links, Nr.7 2 1/2 Zimmer Wohnung

Nettowoohnfläche 60.39 m<sup>2</sup>  
Balkon 8.64 m<sup>2</sup>

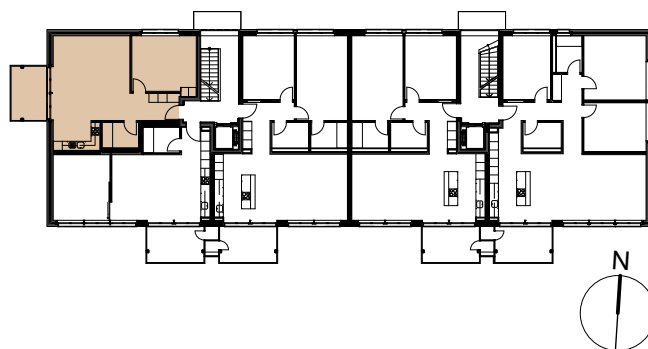

Massstab 1:100

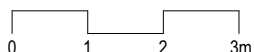

Vermietung und Verwaltung:  
Livit AG, Real Estate Management,  
Altstetterstrasse 124, 8048 Zürich,  
T 058 360 33 33,  
[www.livit.ch](http://www.livit.ch)

Angaben ohne Gewähr.  
Änderungen bleiben vorbehalten.