


Erdgeschoss rechts, Nr. 11

3 1/2 Zimmer Wohnung

Nettowoohnfläche 88.30 m²
Sitzplatz / Reduit 10.08 m²

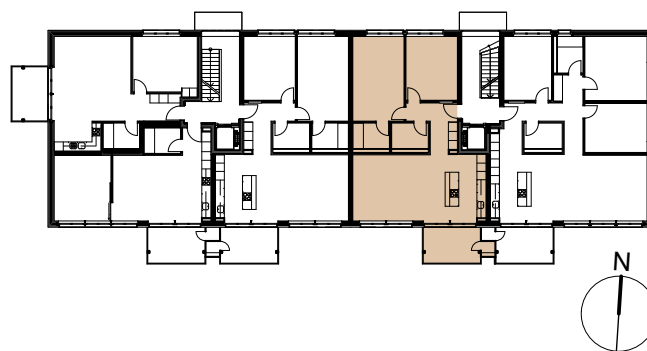

Massstab 1:100



Vermietung und Verwaltung:
Livit AG, Real Estate Management,
Altstetterstrasse 124, 8048 Zürich,
T 058 360 33 33,
www.livit.ch

Angaben ohne Gewähr.
Änderungen bleiben vorbehalten.