



NEO

WINTERTHUR

63 PP

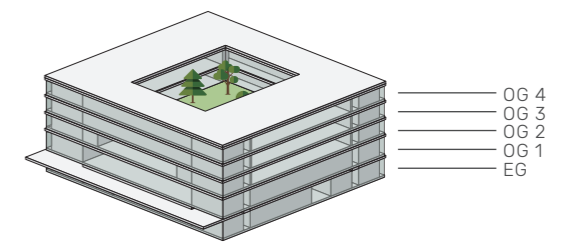

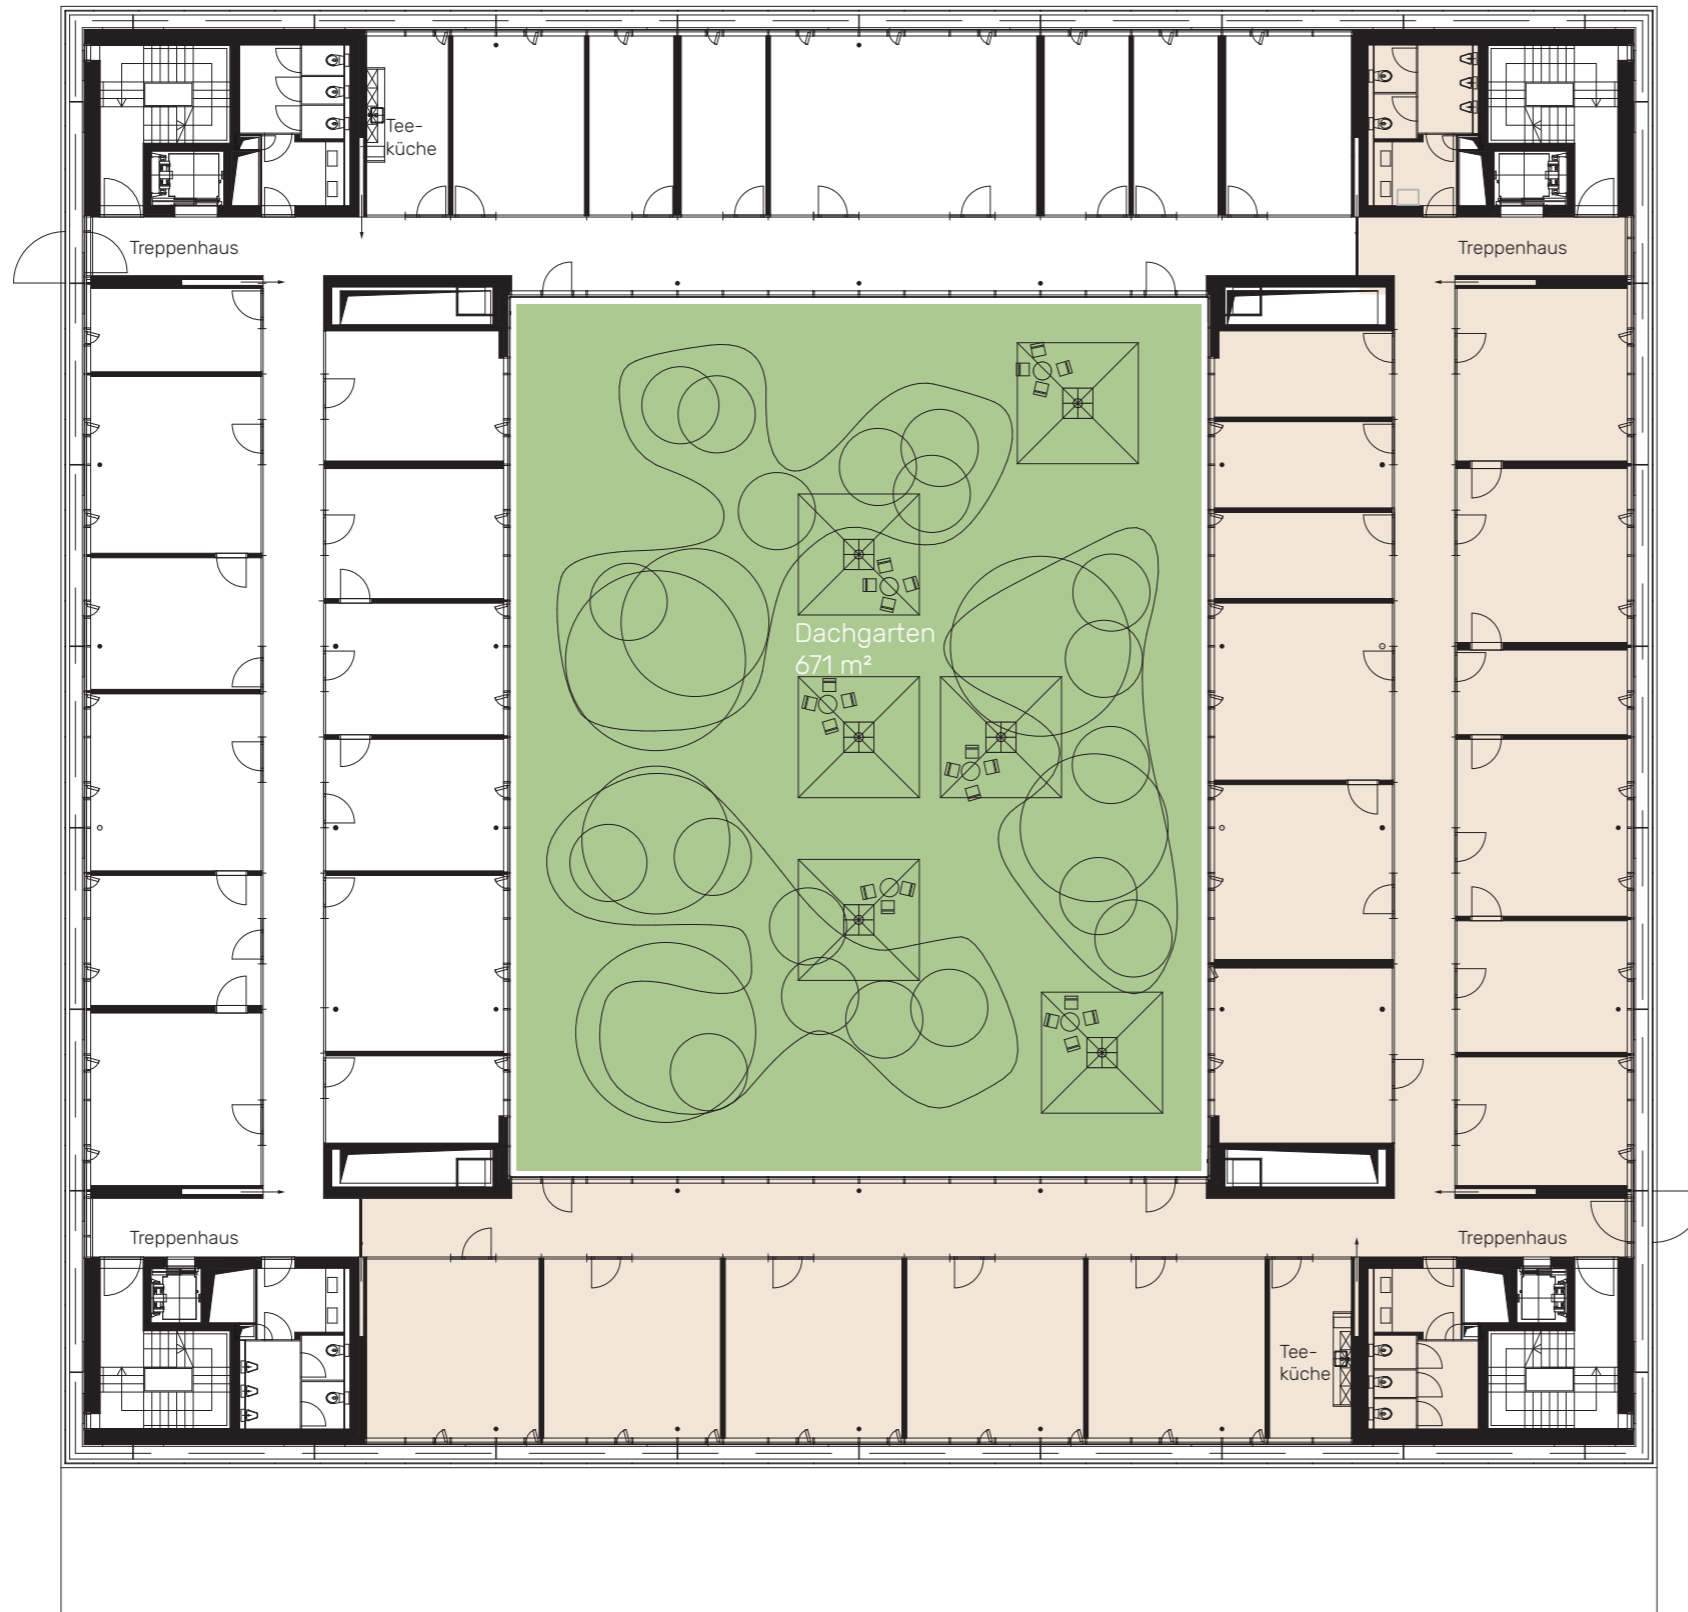

NEO


WINTERTHUR

VARIANTE B10

708 m²

Etage OG 3

Gemeinsam genutzter Dachgarten

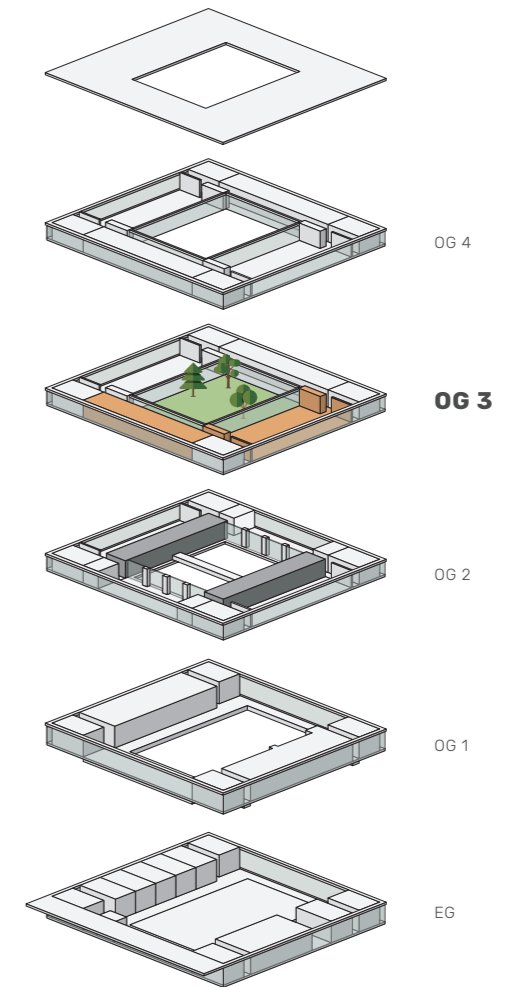

■ BÜROFLÄCHEN





NEO


WINTERTHUR

39 PP

Etage UG

LAGER

Lager Restaurant	20 m ²
Lager Raum 1	85 m ²
Lager Raum 2	85 m ²
Lager Raum AR	12 m ²
Lager Raum 3	111 m ²
Lager Raum 4	111 m ²

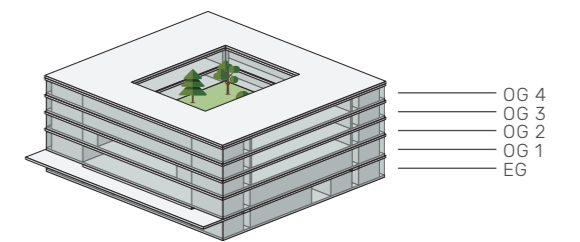

M 1:250 0 1 5 10M

Bei unskaliertem Ausdruck auf DIN A 3

