


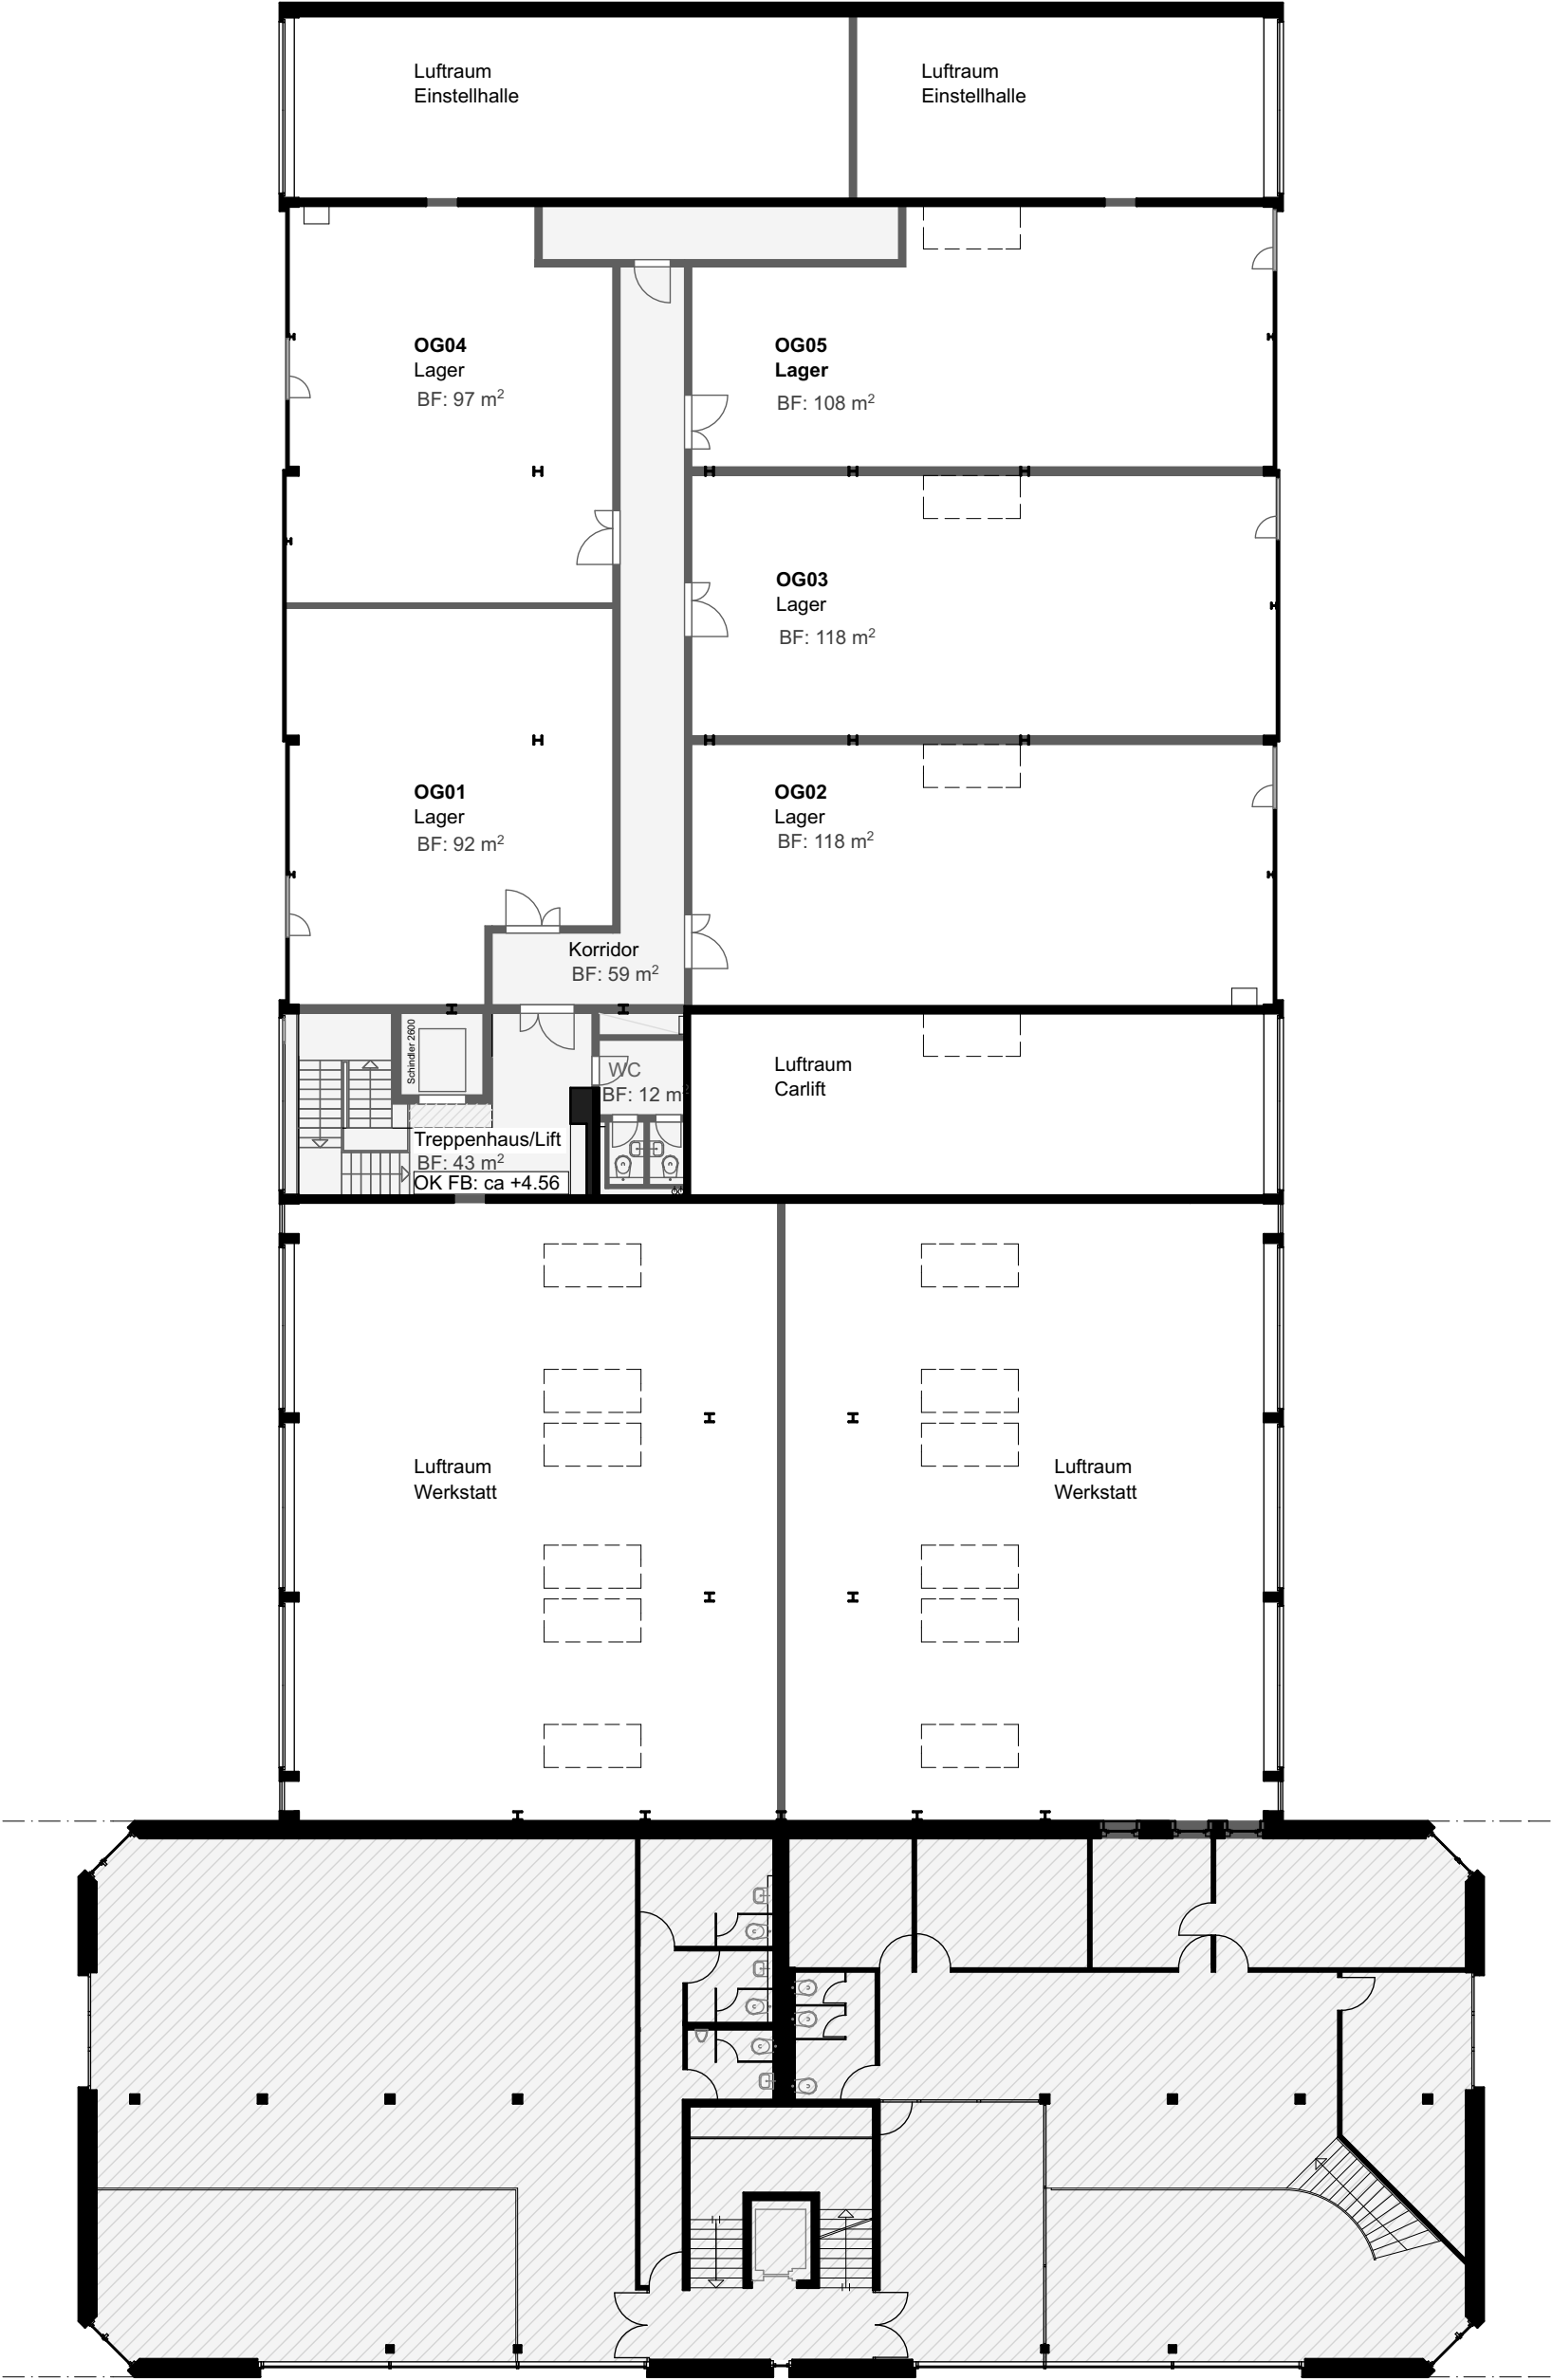

- Legende:
- Mietflächen
 - Öffentliche Flächen

+/-0.00 = 489.33 m.ü.M

Müliholz A2, Pfäffikerstrasse 36, 8610 Uster	1701
Anlagestiftung der UBS für Personalvorsorge, UBS Fund Management (Switzerland) AG, Aeschenplatz 6, 4052 Basel	1:200

Grundriss OG Vermietung

Mietflächen

MÜLLER & TRUNIGER ARCHITEKTEN ETH SIA

Hardturmstrasse 169, 8005 Zürich T: 044 448 30 40 mail@muellertruniger

Plannr.:	A3
Format:	jp
Gez:	25.04.2017
Datum:	05.05.2017
Revision:	