


BASLERSTRASSE  
4600 OLTEN **90**

**ERDGESCHOSS**

294 m<sup>2</sup>

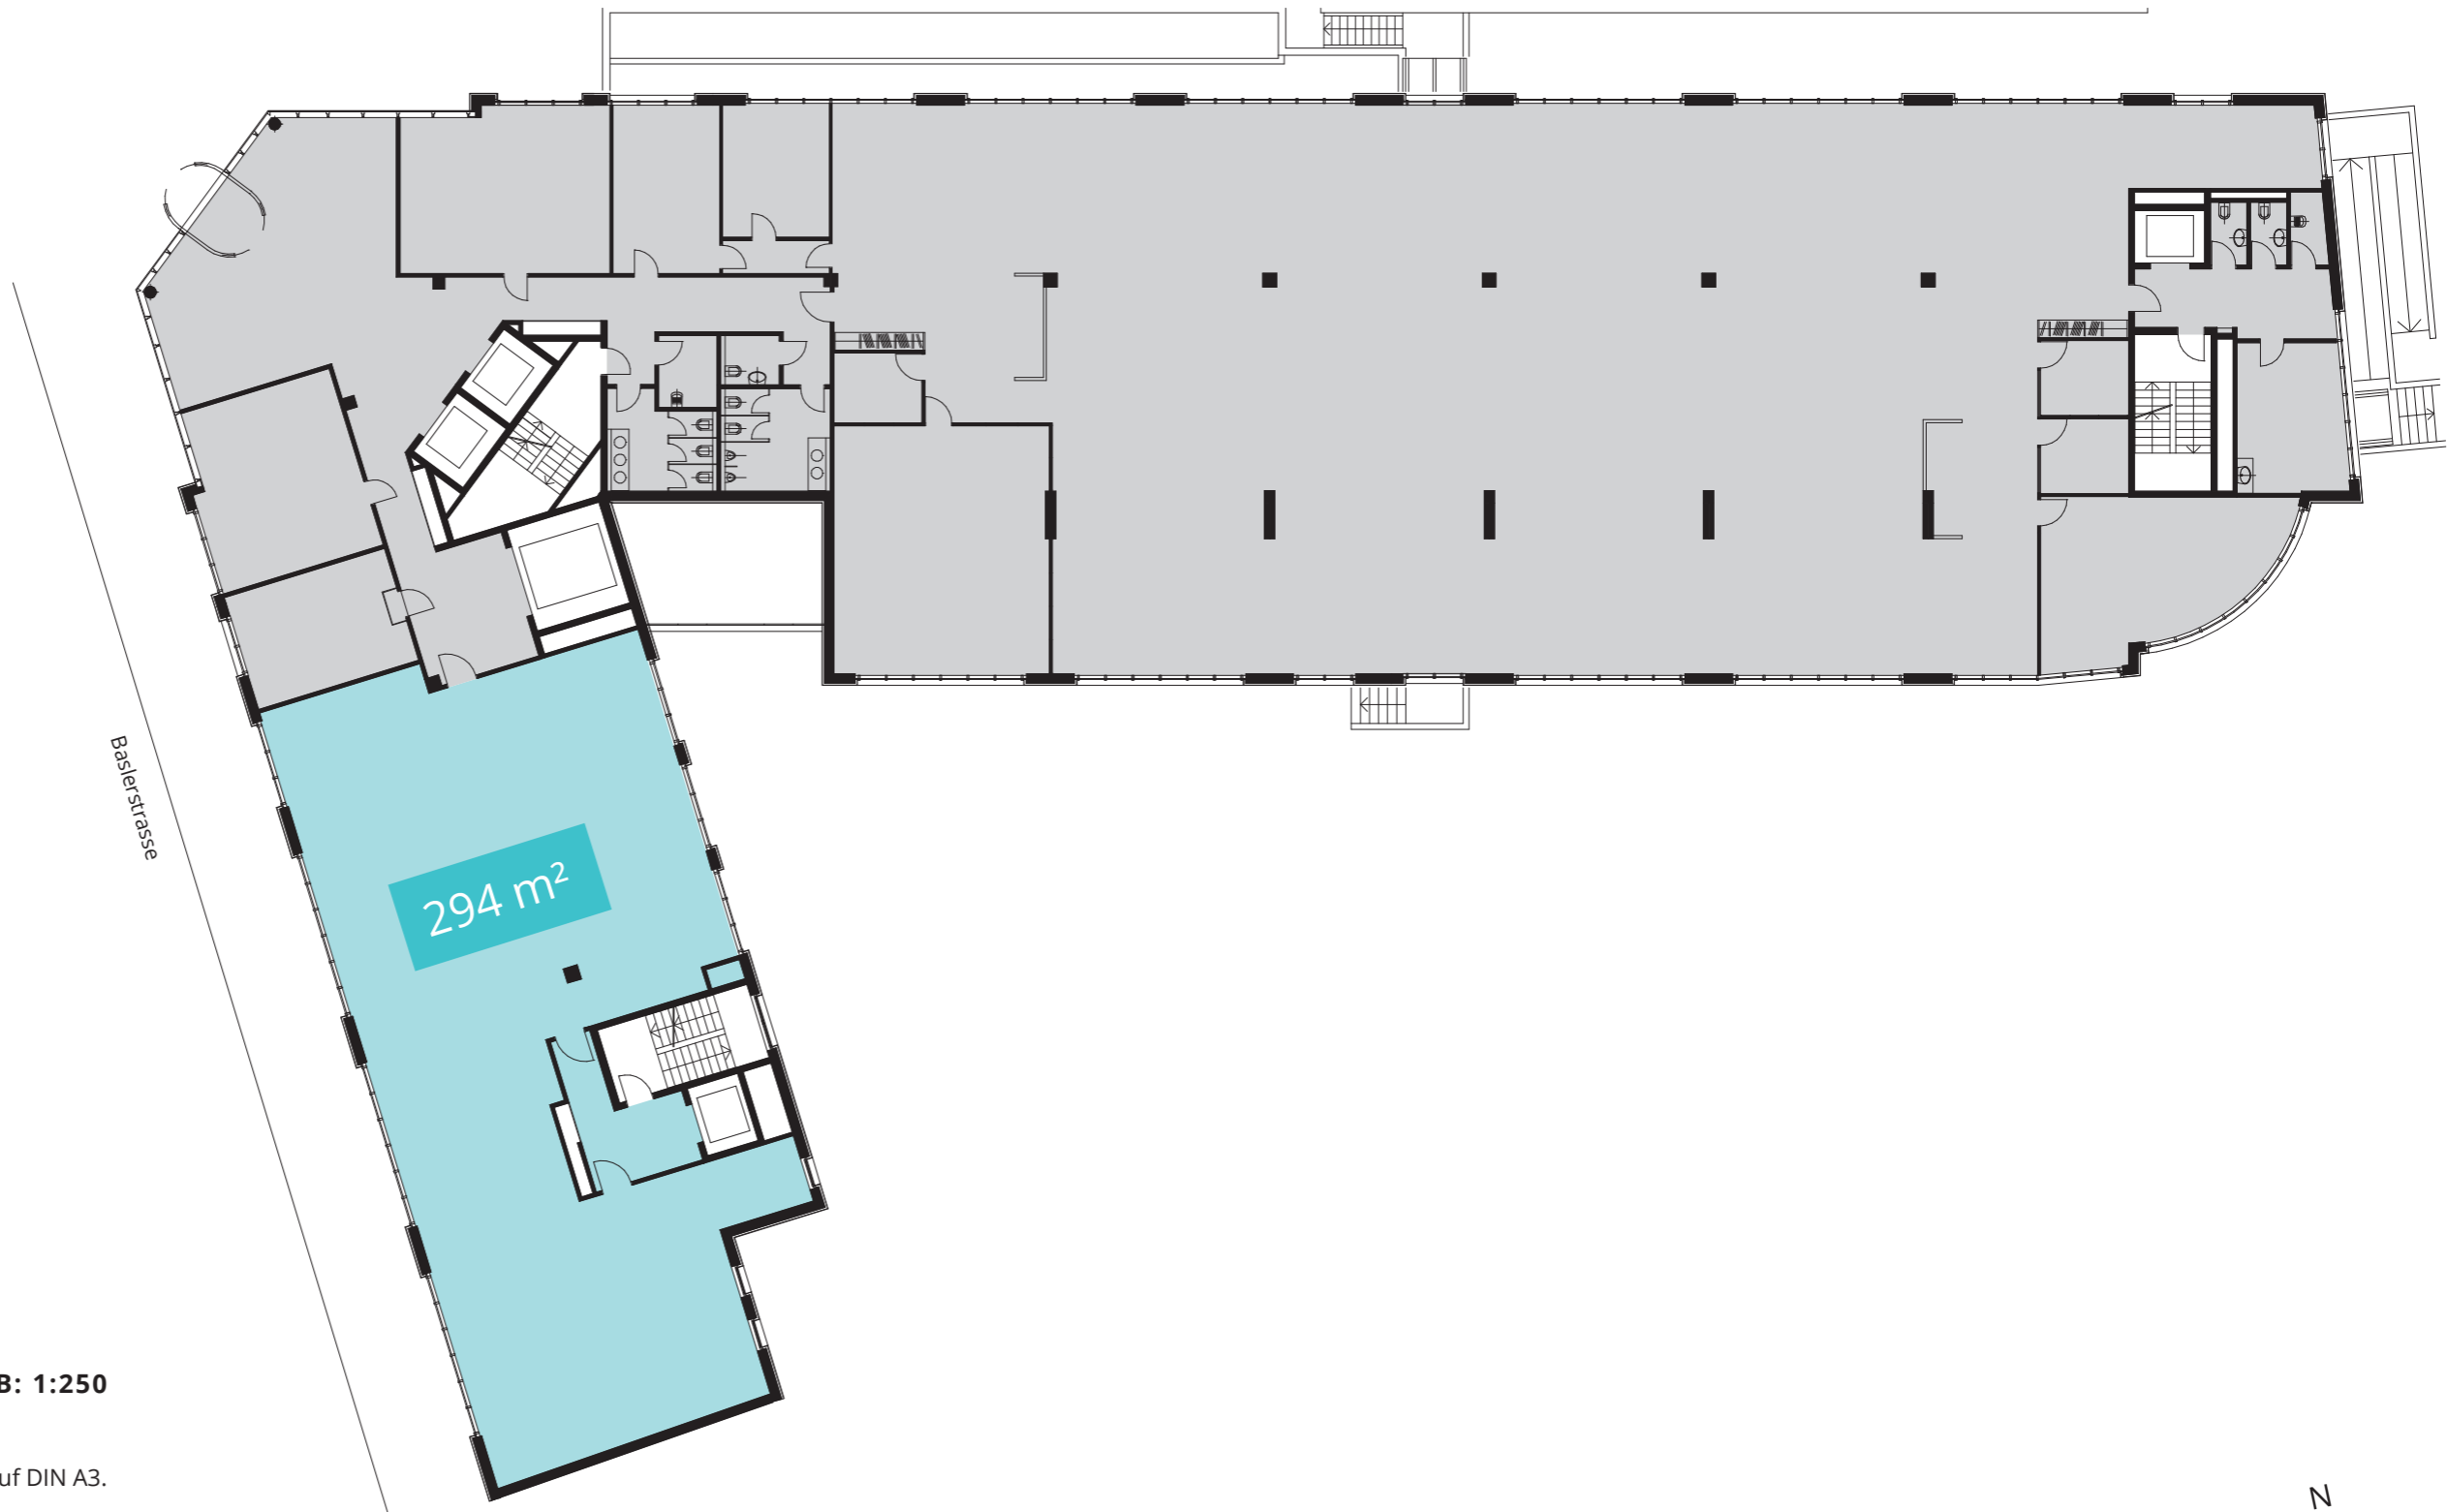

0 5 10 20m **MASSTAB: 1:250**

Masstab 1:250 bei unskaliertem Ausdrucken auf DIN A3.  
Grundrisse sind nicht verbindlich.

**Baslerstrasse 90, 4600 Olten**

Livit AG  
Altstetterstrasse 124  
8048 Zürich

Tel. 058 360 35 04  
katharina.voss@livit.ch

