


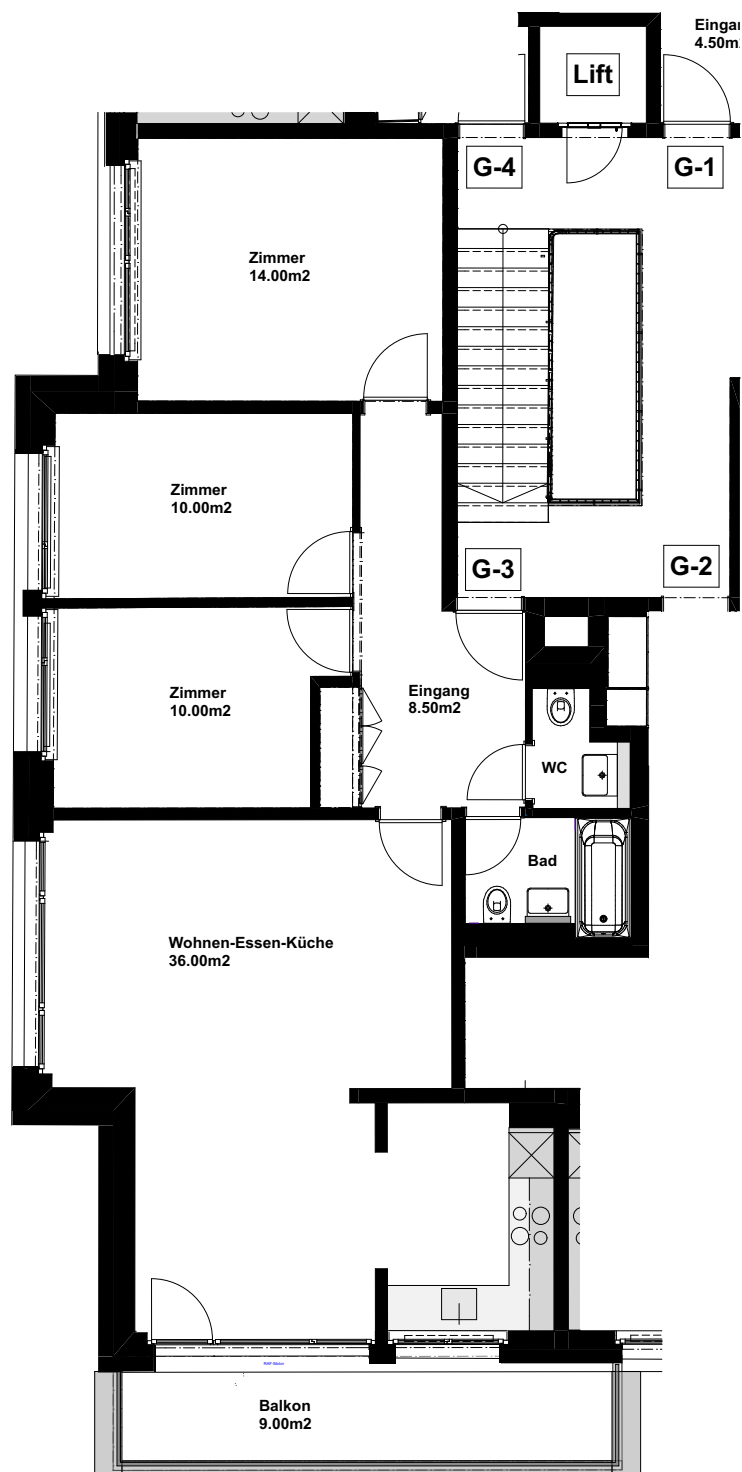

St. Georgenstrasse. 32
Palmstrasse. 30
8400 Winterthur

Format

A4

Wohnung:
Stockwerk:
Nettowohnfläche:
Massstab Plan:

G3 | 4.5 Z-WHG | Haus Georg
Erdgeschoss - 3.Obergeschoss
83.00m²
1:100



Verwaltung :

Prestige Immobilien AG
Berninastrasse 29
Postfach
8042 Zürich

Datum

09.02.2018