



# UNTERGESCHOSS

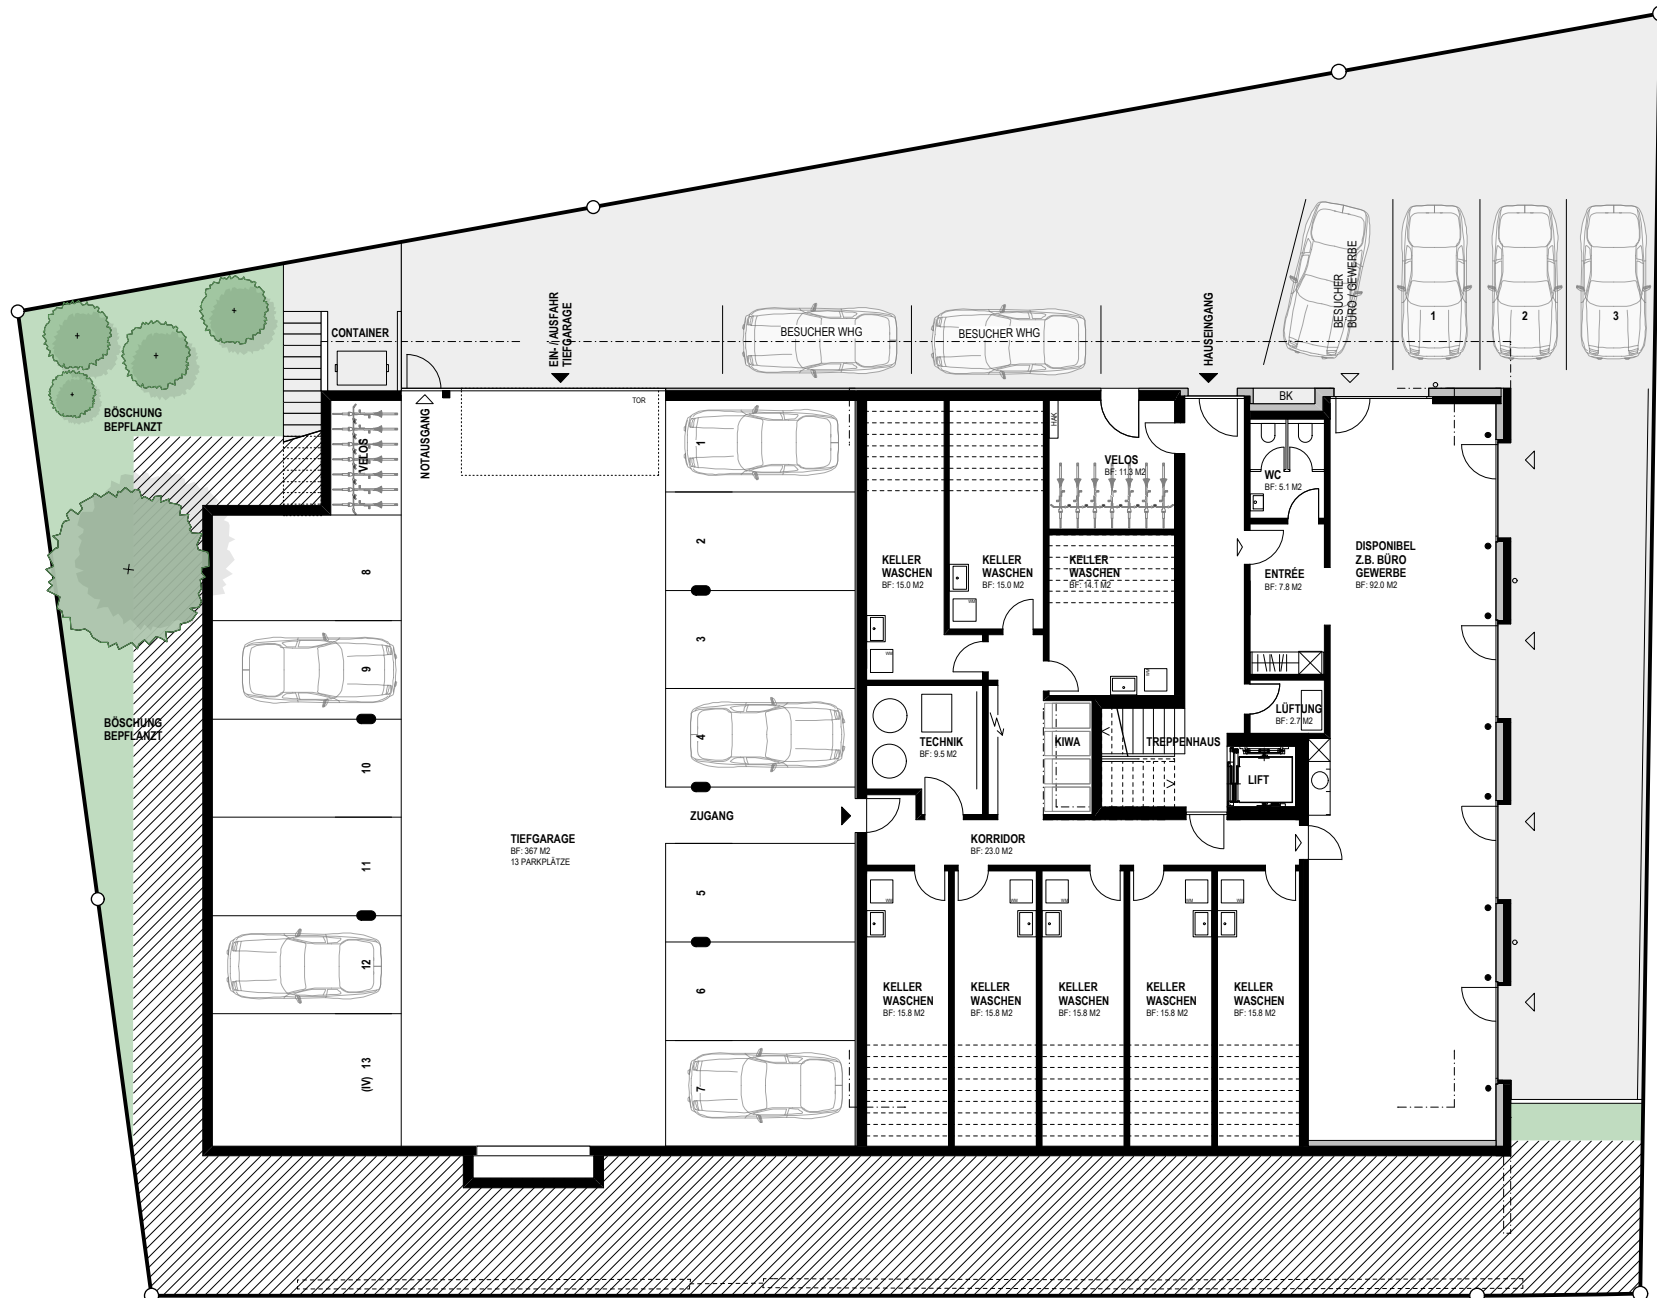

# ERDGESCHOSS / UMGEBUNG



# ERDGESCHOSS

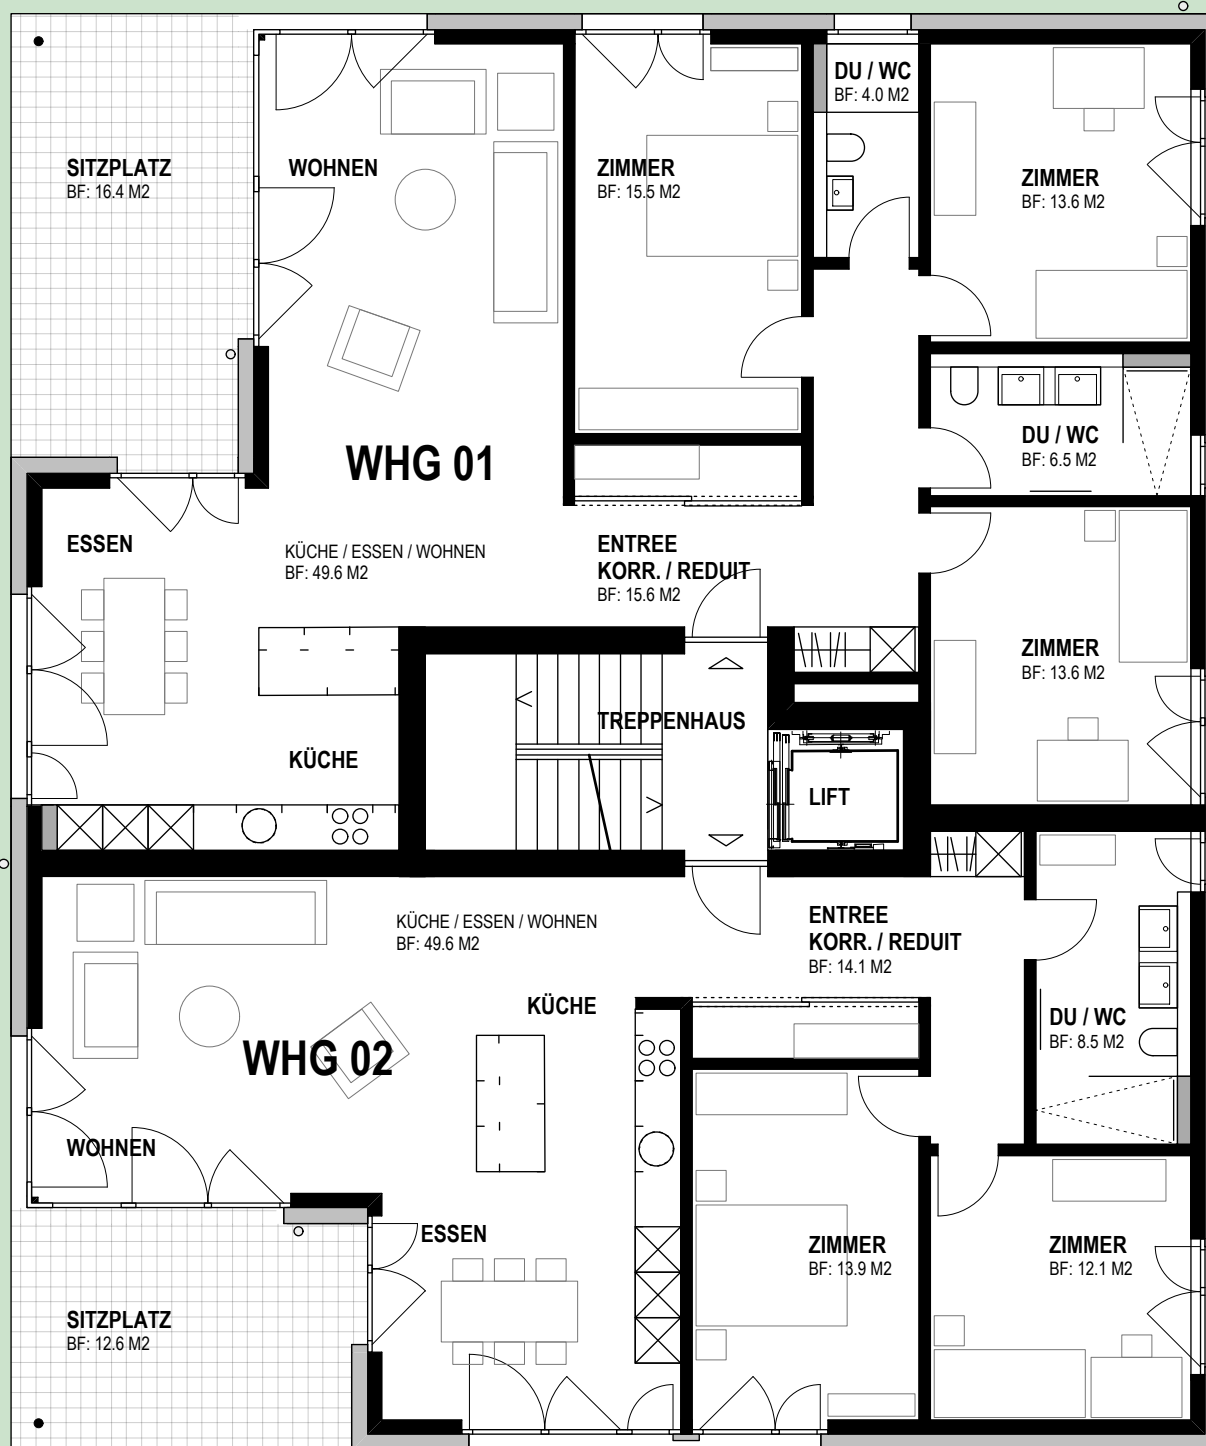

# 1. OBERGESCHOSS



**HFR**  
ARCHITEKTEN AG

hfr@hfr.ch  
www.hfr.ch

T 052 305 11 55  
F 052 305 11 50

SCHAFFHAUSERSTR. 24  
8442 HETTLINGEN

24.1.2018 / fas

MST 1:100

# 2. OBERGESCHOSS



**HFR**  
ARCHITEKTEN AG

hfr@hfr.ch  
www.hfr.ch

T 052 305 11 55  
F 052 305 11 50

SCHAFFHAUSERSTR. 24  
8442 HETTLINGEN

24.1.2018 / fas

MST 1:100

