


Überbauung SCALA Situation

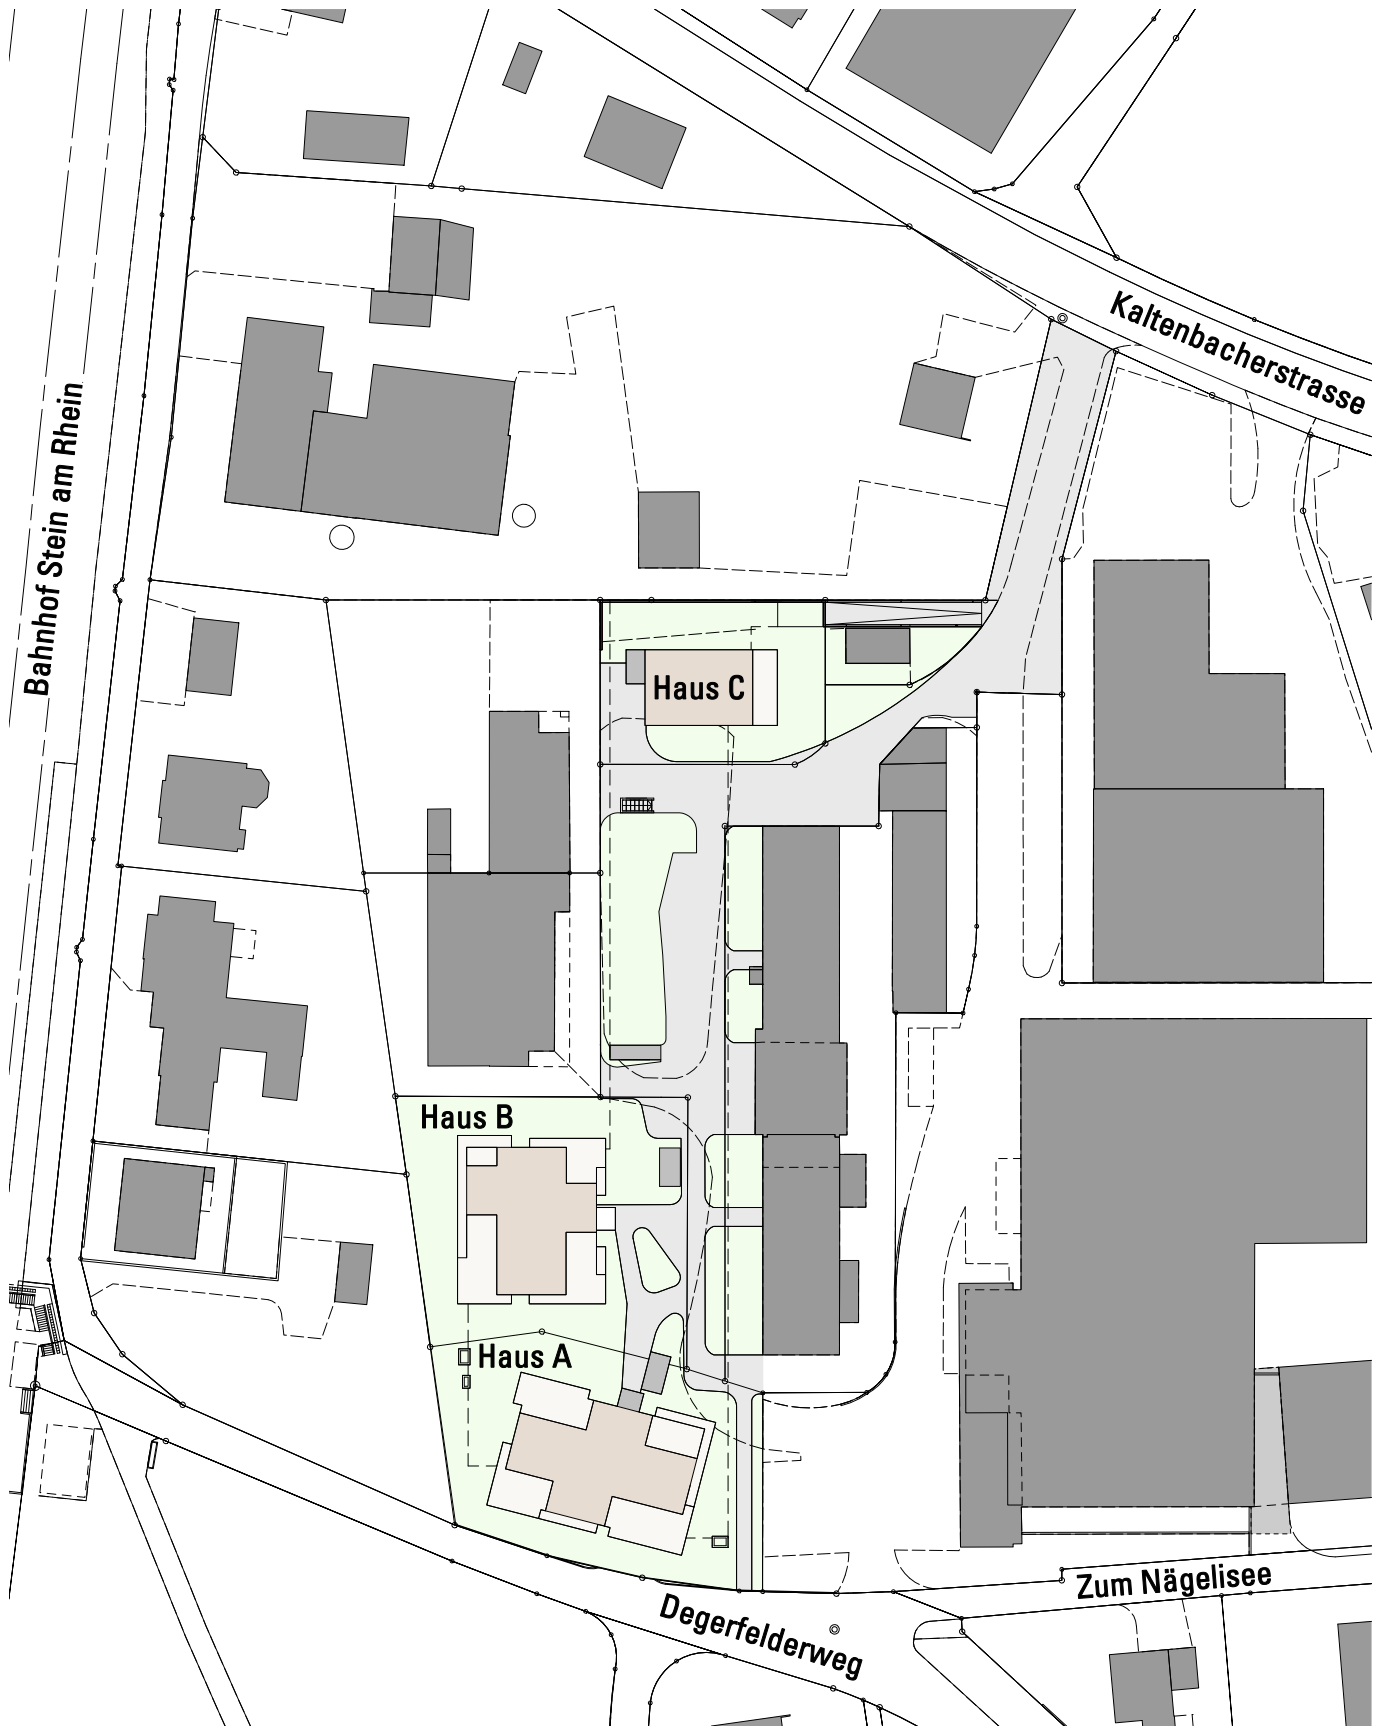

MST 1:1000

