





1. Dachgeschoss
BWF: 120.0 m²
5 1/2 Zi.-Maisonette
Gesamt-BWF: 169.3 m²

1. Dachgeschoss
BWF: 89.2 m²
4 1/2 Zi.-Maisonette
Gesamt-BWF: 134.9 m²

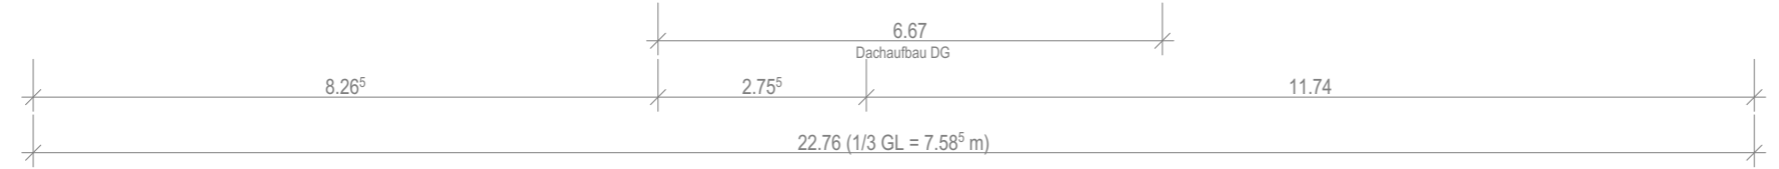

Bruttowohnflächen-Angaben ab 90cm Raumhöhe, inkl. Estrich

Höhenbezug F.B. Erdgeschoss= ±0.00=		664.80 m ü.M
Geschosse		
34.2.10	1. Dachgeschoss Haus A_C	Mst.: 1:100
Erstellt: 03.05.2018	Rev. Dat.:	Zeichner: sd
		Format: A3
<small>BIM Server: BCSrv01 - BIMcloud 21/2015/15.09 BK Hittnau 1/AU_15.09_BK Hittnau 1_AC20</small>		
Bauherr:	Einfache Gesellschaft Hittnau 1 c/oR. Fuchs AG Vivianstrasse 8, 8604 Volketswil	T: 043 / 399 45 50 info@konzeptwerk.ch

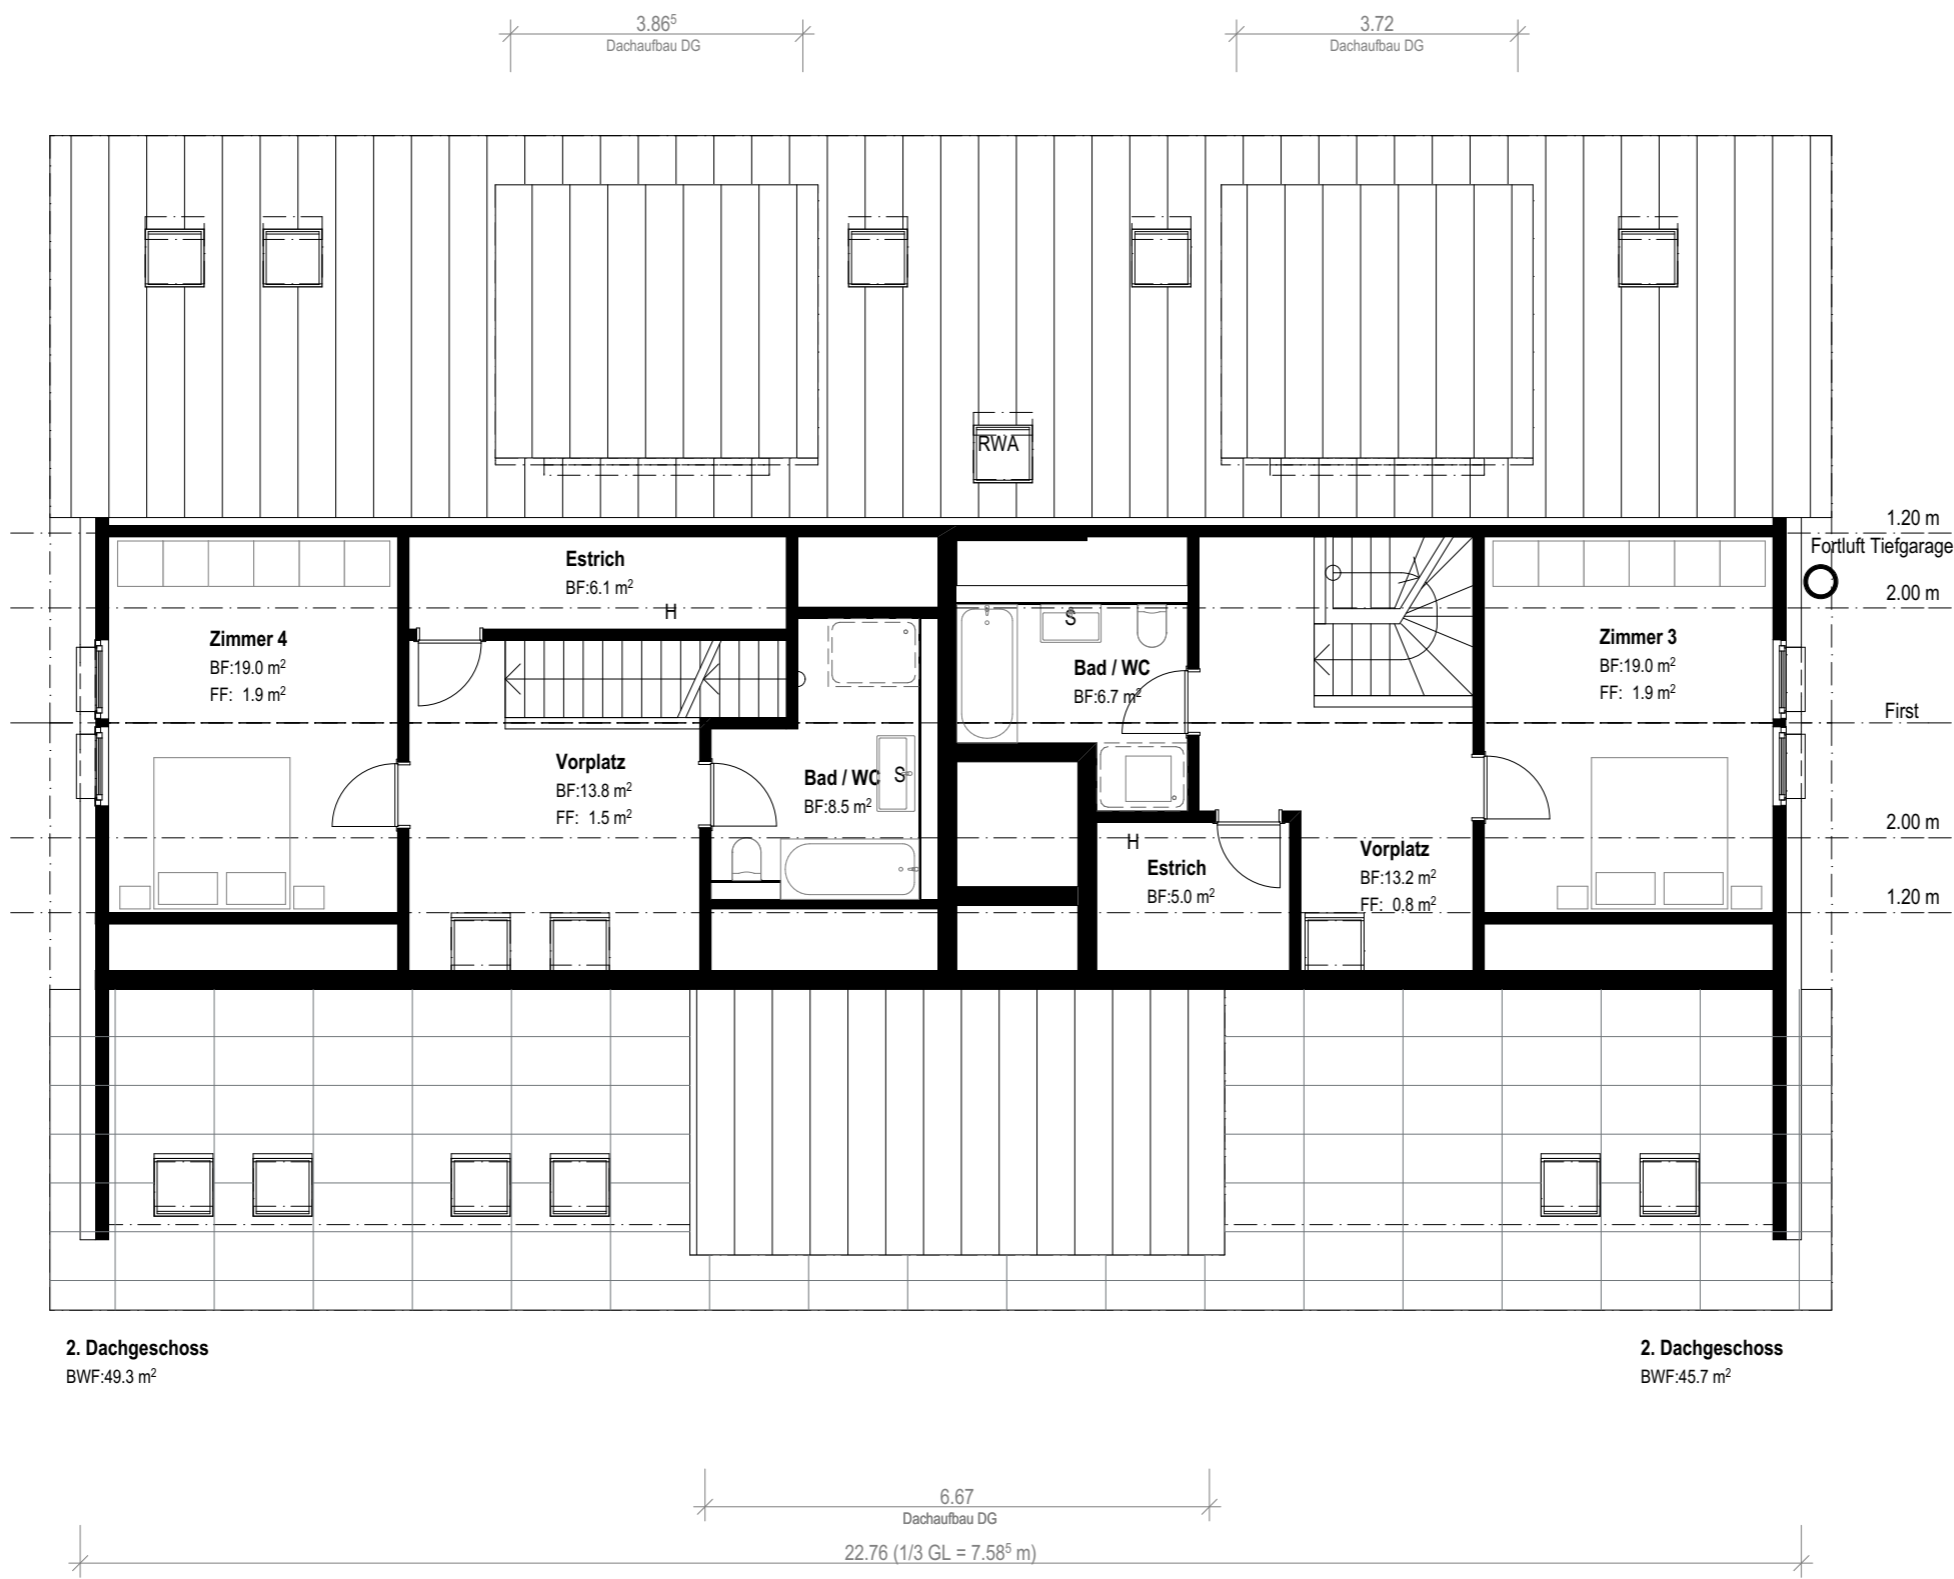

Bruttowohnflächen-Angaben ab 90cm Raumhöhe, inkl. Estrich

Höhenbezug F.B. Erdgeschoss= ±0.00=	664.80 m ü.M
Geschosse	
34.2.11	2. Dachgeschoss Haus A_C
Erstellt: 03.05.2018	Rev. Dat.: Zeichner: sd Format: A3
<small>BIM Server: BCSrv01 - BIMcloud 21/2015/15.09 BK Hittnau 1/AU_15.09_BK Hittnau 1_AC20</small>	
Bauherr:	Einfache Gesellschaft Hittnau 1 c/oR. Fuchs AG Vivianstrasse 8, 8604 Volketswil
T: 043 / 399 45 50	info@konzeptwerk.ch