




1. Dachgeschoss  
BWF:122.6 m<sup>2</sup>  
5 1/2 Zi.-Maisonette  
Gesamt-BWF: 178.7 m<sup>2</sup>

1. Dachgeschoss  
BWF:111.6 m<sup>2</sup>  
4 1/2 Zi.-Maisonette  
Gesamt-BWF: 170.4 m<sup>2</sup>

Bruttowohnflächen-Angaben ab 90cm Raumhöhe, inkl. Estrich

Höhenbezug F.B. Erdgeschoss= ±0.00=		664.80 m ü.M
Geschosse		
<b>34.2.12</b>	<b>1. Dachgeschoss Haus B_D</b>	<b>Mst.: 1:100</b>
Erstellt: 03.05.2018	Rev. Dat.:	Zeichner: sd
Format: A3		BIM Server: BCSrv01 - BIMcloud 21/2015/15.09 BK Hittnau 1/AU_15.09_BK Hittnau 1_AC20
Bauherr:	Einfache Gesellschaft Hittnau 1 c/oR. Fuchs AG Vivianstrasse 8, 8604 Volketswil	T: 043 / 399 45 50 info@konzeptwerk.ch

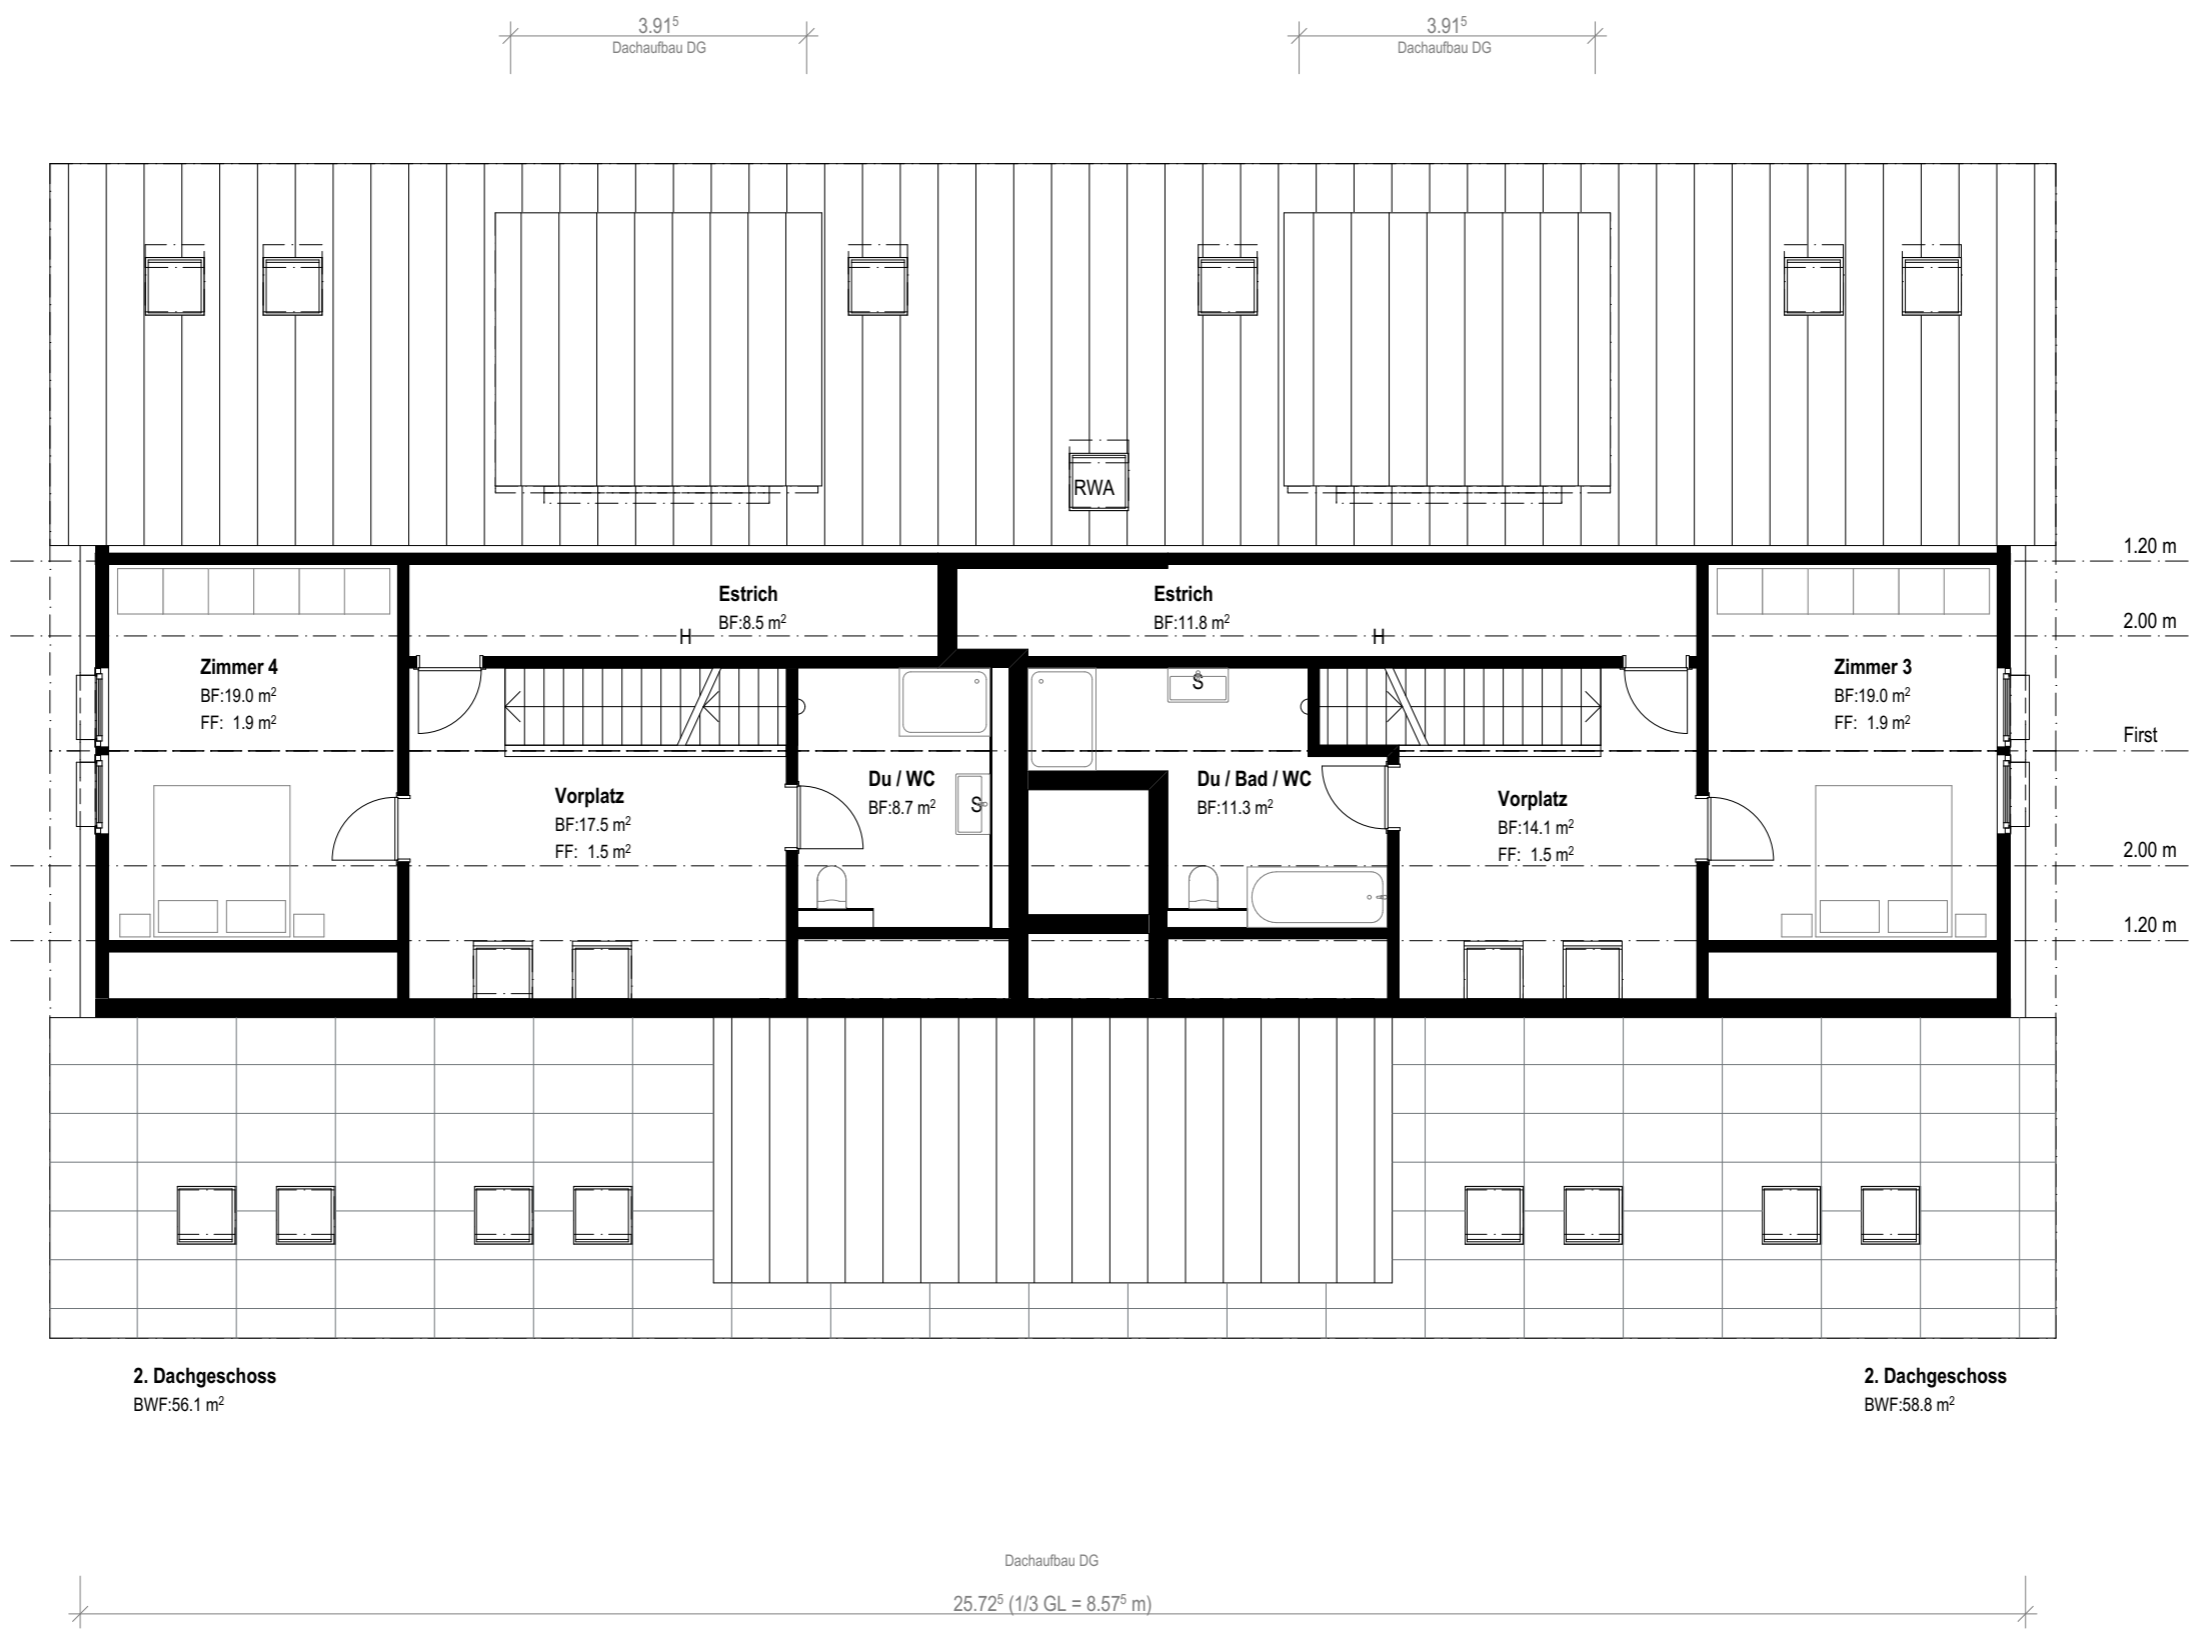

Bruttowohnflächen-Angaben ab 90cm Raumhöhe, inkl. Estrich

Höhenbezug F.B. Erdgeschoss= ±0.00=		664.80 m ü.M
<b>Geschosse</b>		
<b>34.2.13</b>	<b>2. Dachgeschoss Haus B_D</b>	<b>Mst.: 1:100</b>
Erstellt: 03.05.2018	Rev. Dat.:	Zeichner: sd      Format: A3
<small>BIM Server: BCSrv01 - BIMcloud 21/2015/15.09 BK Hittnau 1/AU_15.09_BK Hittnau 1_AC20</small>		
Bauherr:	Einfache Gesellschaft Hittnau 1 c/oR. Fuchs AG Vivianstrasse 8, 8604 Volketswil	T: 043 / 399 45 50 info@konzeptwerk.ch