

Erdgeschoss


4.5 Zimmerwohnung	WHG 0.2
Tagesraum	28.00 m ²
Speis	3.00 m ²
Gang	12.75 m ²
Zimmer 1	13.50 m ²
Zimmer 2	13.50 m ²
Zimmer 3	18.00 m ²
DU / WC	5.75 m ²
Bad	5.25 m ²
Gesamtfläche	99.75 m²

Gedeckter Aussenraum	16.75 m ²
Gesamtfläche	16.75 m²

Erdgeschoss Wohnung 0.2

4.5 Zimmer- Wohnung
Massstab 1:100

Projekt Stand: Mittwoch, 16. Mai 2018



Änderungen der Masse und Flächen im Zuge der Detailplanung vorbehalten! Flächenangaben sind Rohbaumasse.



i + R Wohnbau AG

Bahnhofstrasse 9, 9430 St.Margrethen

Bucher Architekt BSA

Bahnhofstrasse 15a, 9450 Altstätten SG

