

Erdgeschoss


4.5 Zimmerwohnung	WHG 0.3
Tagesraum	50.25 m ²
Speis	3.00 m ²
Abstellraum	3.50 m ²
Gang	17.00 m ²
Zimmer 1	12.25 m ²
Zimmer 2	12.25 m ²
Zimmer 3	17.75 m ²
DU / WC	6.50 m ²
Bad	6.50 m ²
Gesamtfläche	129.00 m²

Loggia Tagesraum	12.00 m ²
Sitzplatz	14.25 m ²
Aussenraum	183.25 m ²
Gesamtfläche	209.50 m²

Erdgeschoss Wohnung 0.3

4.5 Zimmer- Wohnung
Massstab 1:100

Projekt Stand: Donnerstag, 31. Mai 2018



Änderungen der Masse und Flächen im Zuge der Detailplanung vorbehalten! Flächenangaben sind Rohbaumasse.



i + R Wohnbau AG

Bahnhofstrasse 9, 9430 St.Margrethen

Bucher Architekt BSA

Bahnhofstrasse 15a, 9450 Altstätten SG

