


Vermietungsplan Mietobjekt

	Fläche m ²
01-0001	228
01-0002	240

Vermietbare Flächen	468
davon ZF	0
davon PP	0

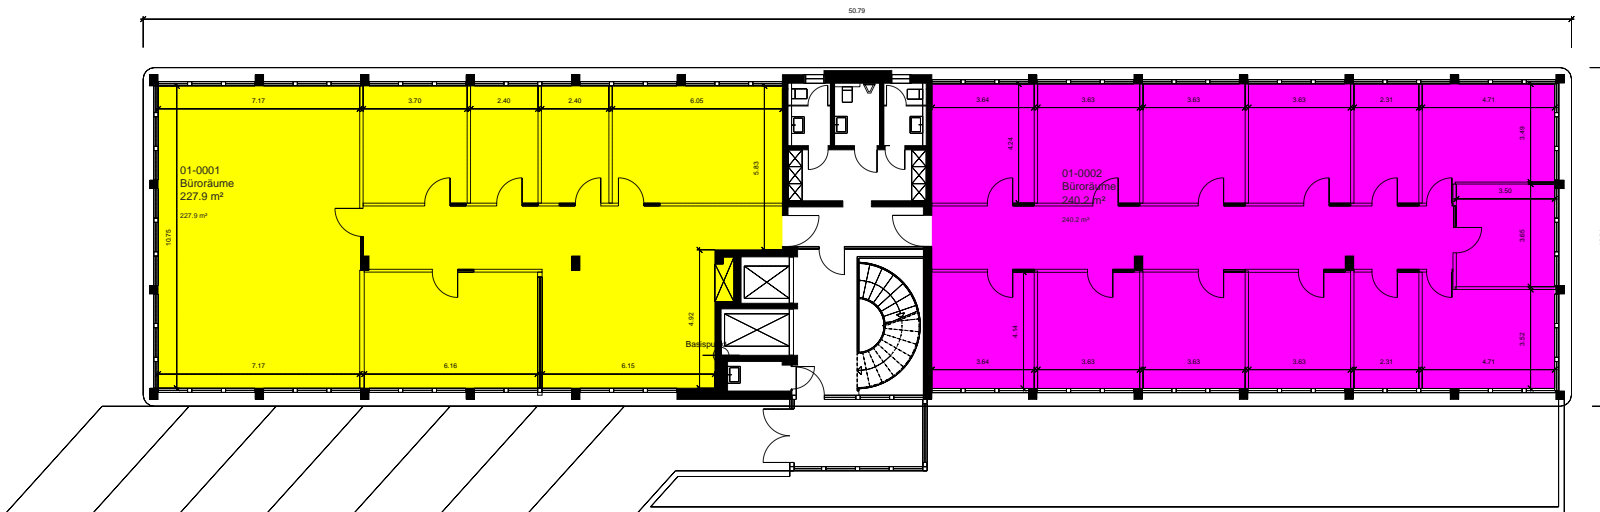

Dieser Vermietungsplan hat ausschliesslich informellen Charakter.
 Der Interessent bzw. Mieter kann aus dem Vermietungsplan daher keinerlei Ansprüche ableiten.
 Für Mietflächen, Masse, Grundrisse, Einbauelemente, Türanschläge usw. gelten ausschliesslich die in der Hauptmietvertragsurkunde gemachten Angaben.

