


Vermietungsplan Mietobjekt

	Fläche m ²
01-0201	238
01-0202	249

Vermietbare Flächen	487
davon ZF	0
davon PP	0

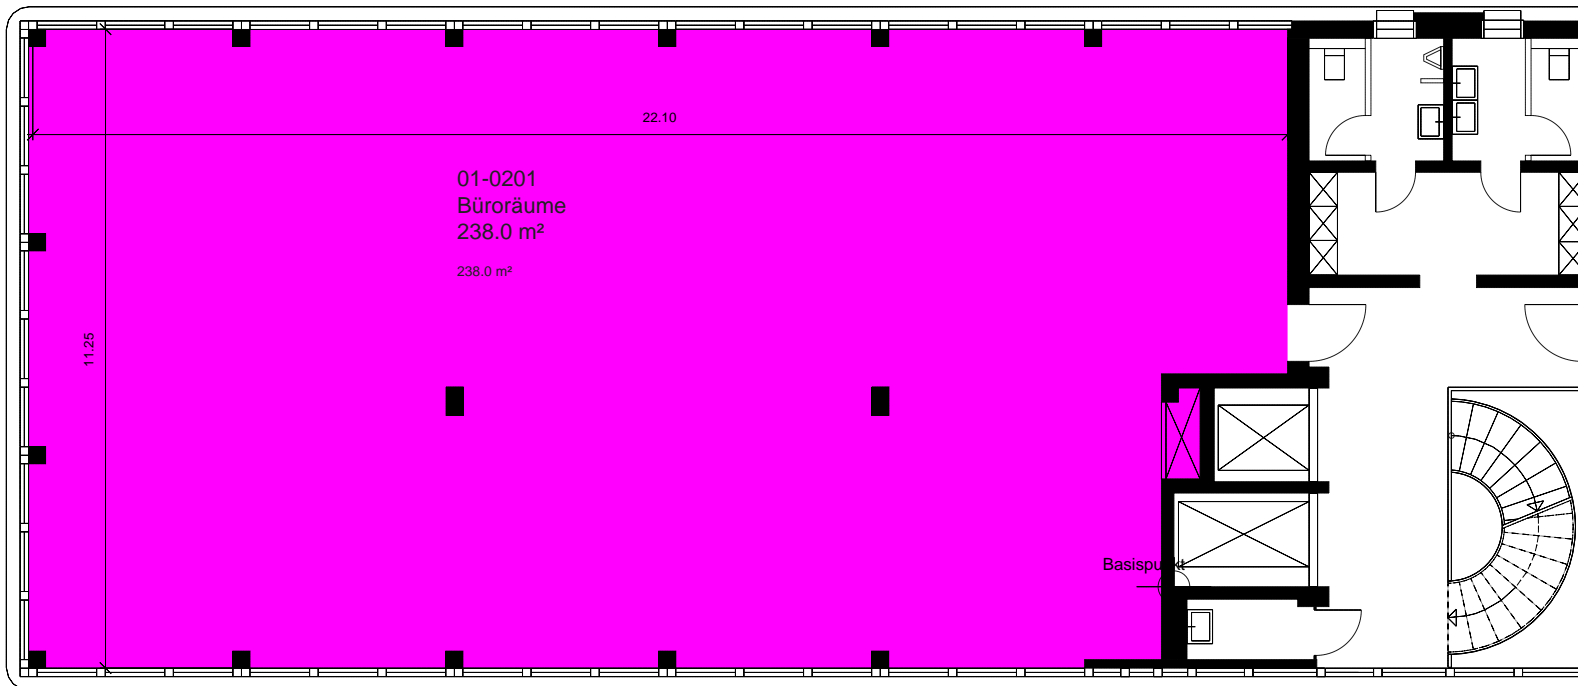

Dieser Vermietungsplan hat ausschliesslich informellen Charakter.
Der Interessent bzw. Mieter kann aus dem Vermietungsplan daher keinerlei Ansprüche ableiten.
Für Mietflächen, Masse, Grundrisse, Einbauelemente, Türanschläge usw. gelten ausschliesslich die in der Hauptmietvertragsurkunde gemachten Angaben.

