


Vermietungsplan Mietobjekt

	Fläche m ²
01-0401	232
01-0402	249

Vermietbare Flächen	481
davon ZF	0
davon PP	0

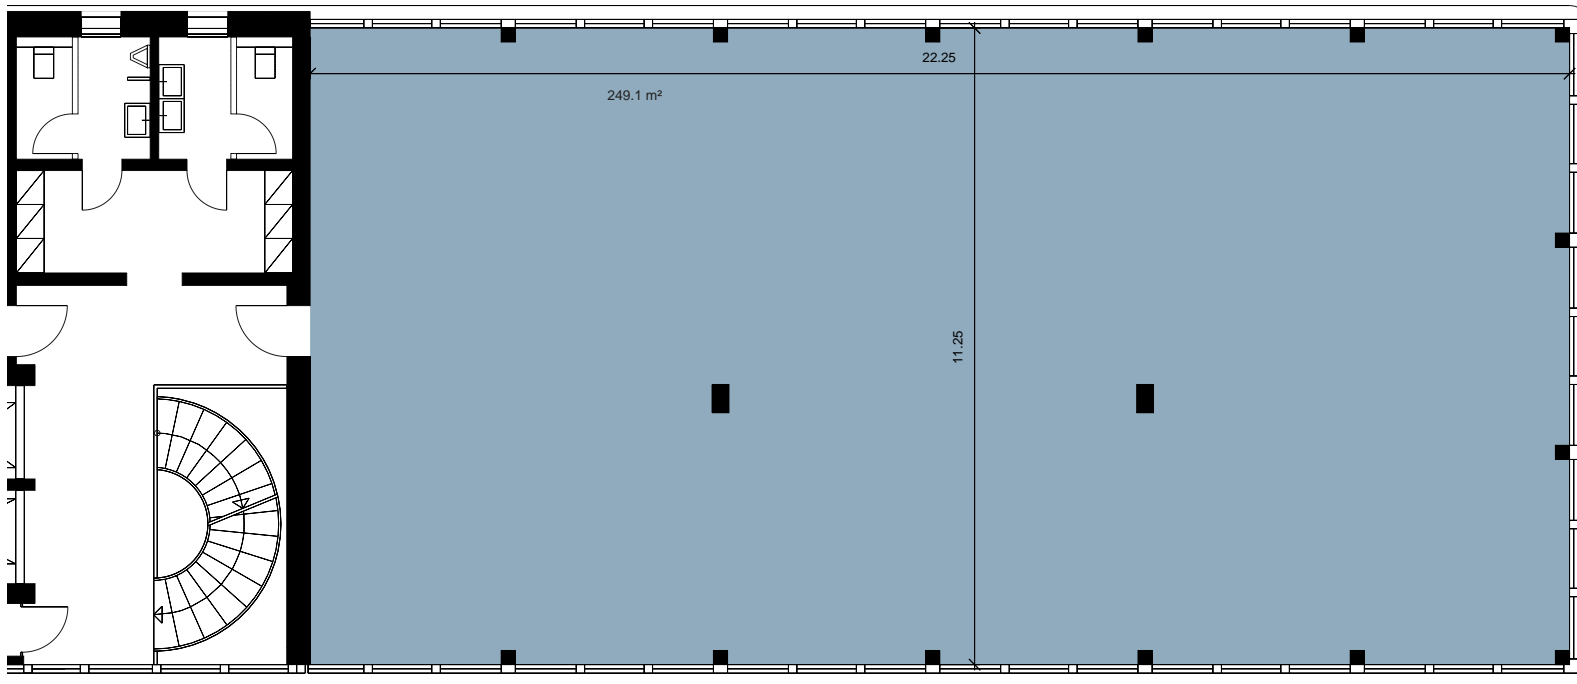

Dieser Vermietungsplan hat ausschliesslich informellen Charakter.
Der Interessent bzw. Mieter kann aus dem Vermietungsplan daher keinerlei Ansprüche ableiten.
Für Mietflächen, Masse, Grundrisse, Einbauelemente, Türanschläge usw. gelten ausschliesslich die in der Hauptmietvertragsurkunde gemachten Angaben.

