
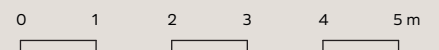
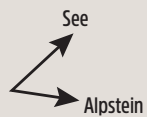
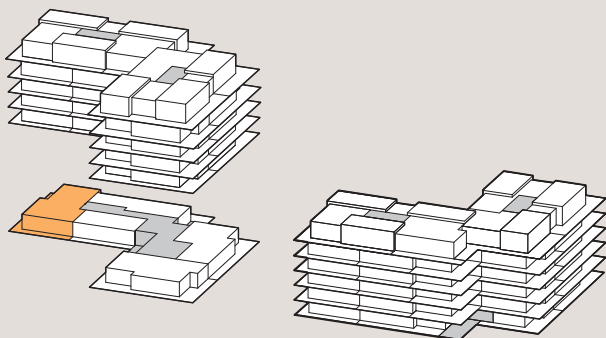


# breeze

eine Brise besser wohnen

## Haus A Wohnung A1.0

Zimmer: 4.5  
Etagen: Erdgeschoss  
Wohnfläche: 118.6 m<sup>2</sup>  
Balkonfläche: 67.5 m<sup>2</sup>

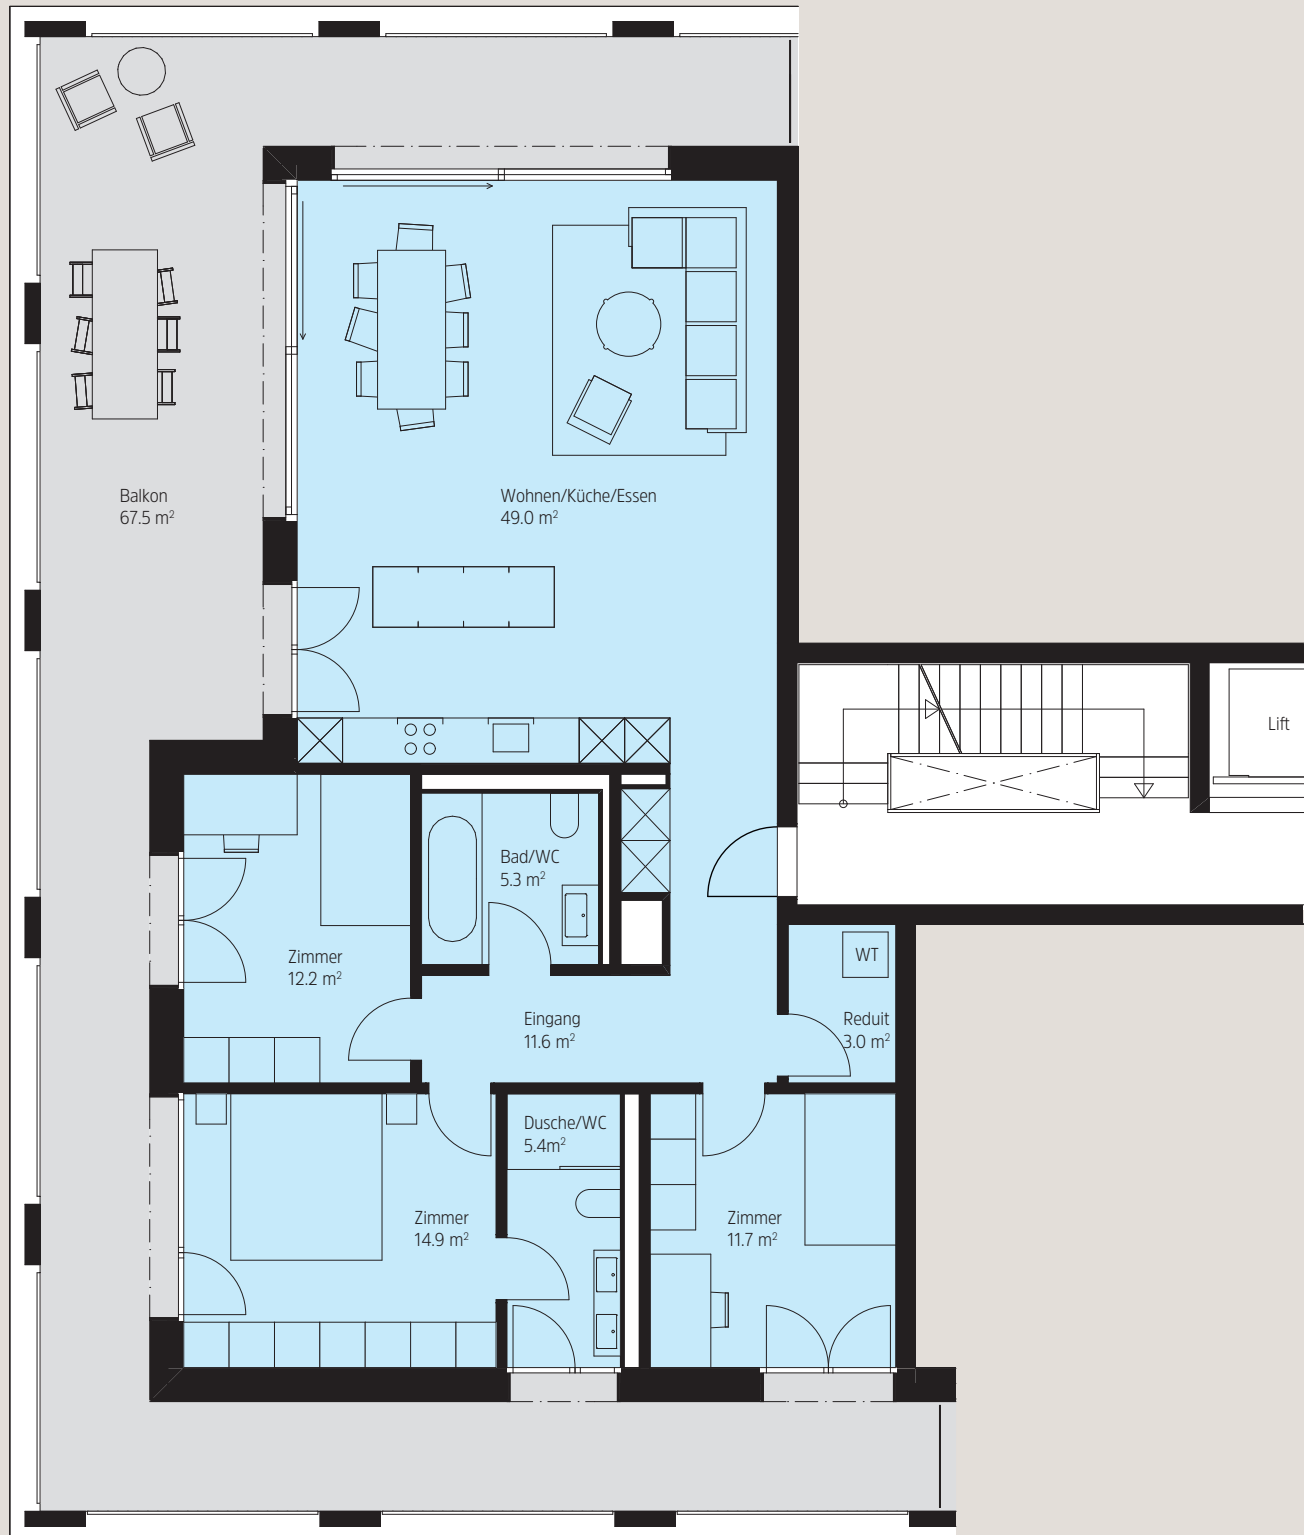

Alle Angaben, Pläne, Zeichnungen usw. sind unverbindlich.  
Änderungen und Zwischenverkauf bleiben vorbehalten.