
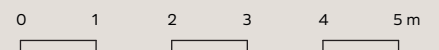
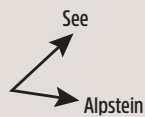
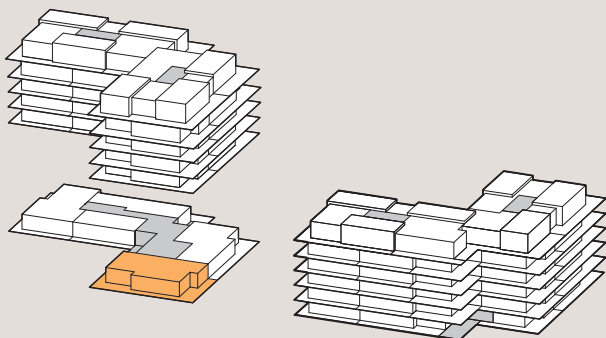


breeze

eine Brise besser wohnen

Haus A Wohnung A1.1/A1.2/A1.3/A1.4

Zimmer: 4.5
Etagen: 1. bis 4. Obergeschoss
Wohnfläche: 118.6 m²
Balkonfläche: 67.5 m²

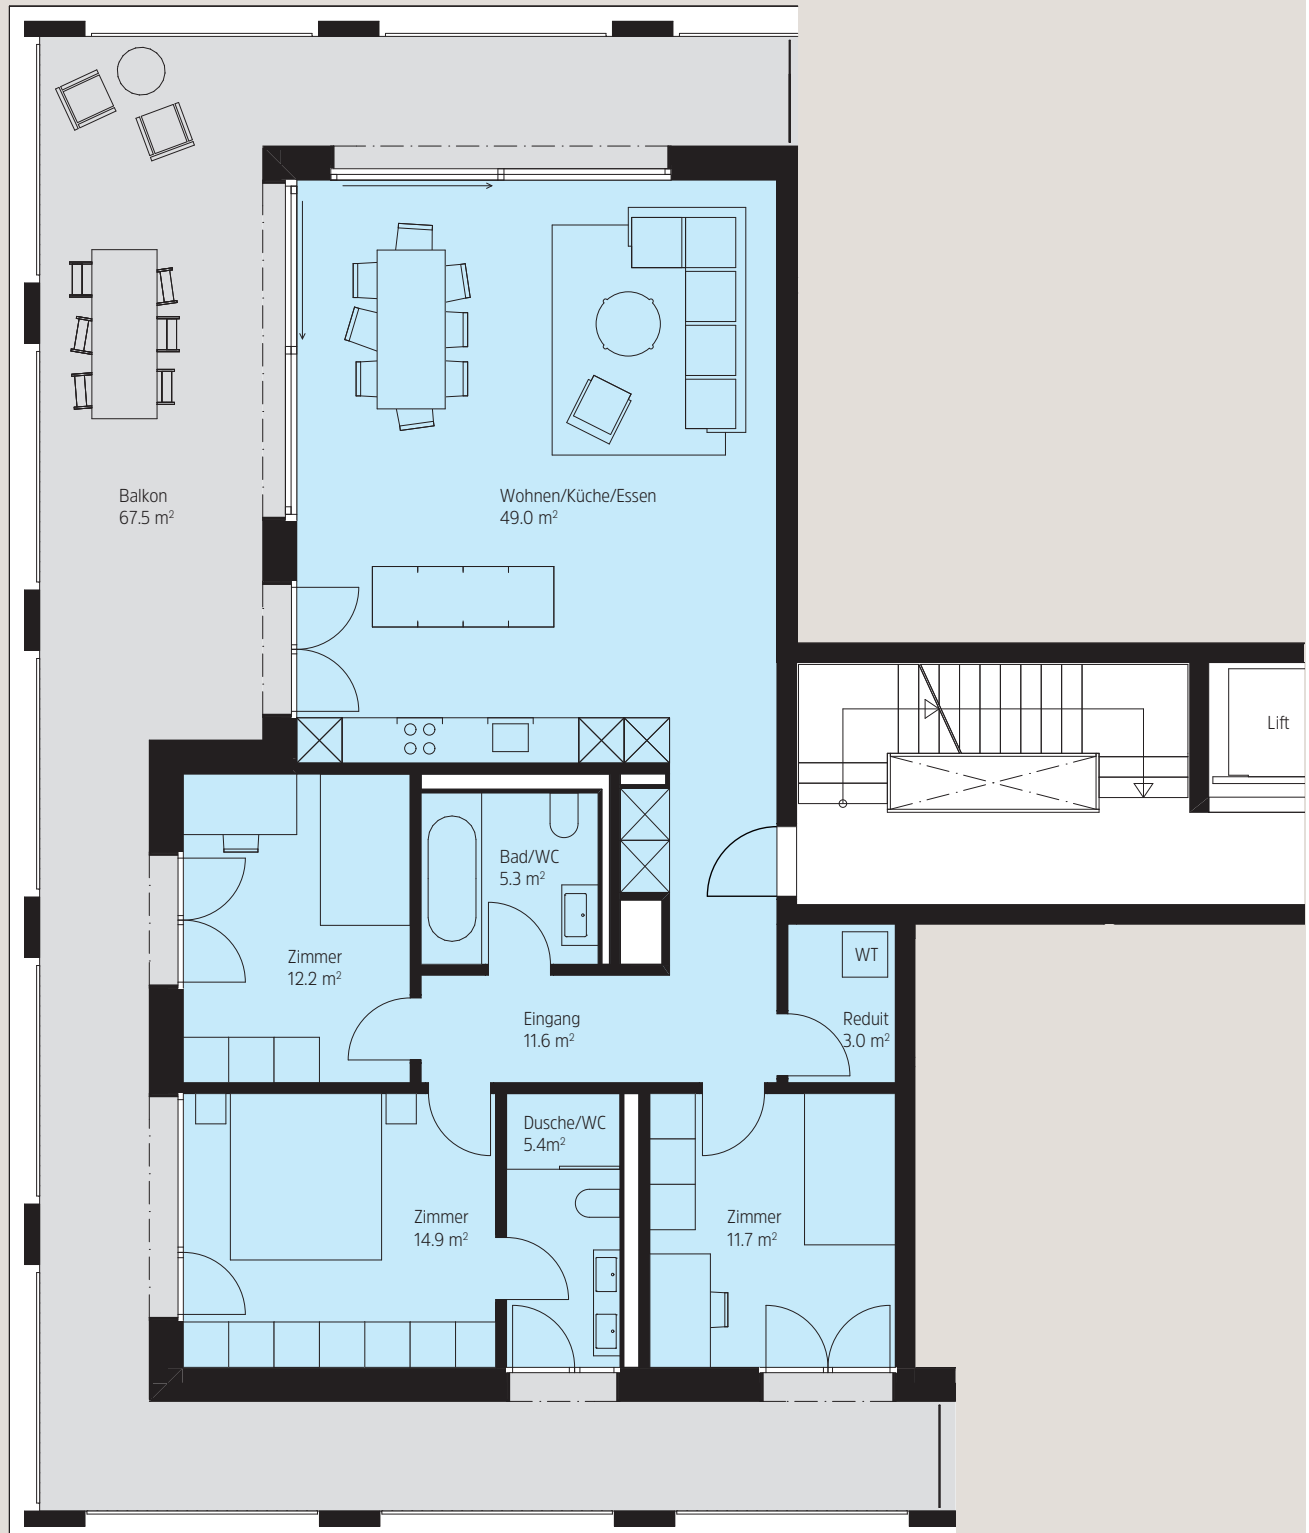

Alle Angaben, Pläne, Zeichnungen usw. sind unverbindlich.
Änderungen und Zwischenverkauf bleiben vorbehalten.