
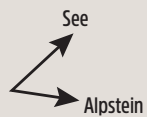
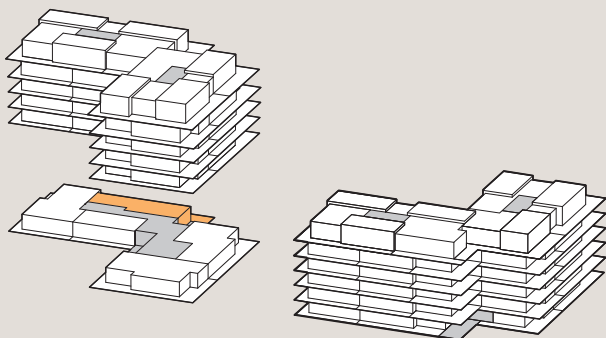


# breeze

eine Brise besser wohnen

## Haus A Wohnung A2.0

Zimmer: 2.5  
Etage: Erdgeschoss  
Wohnfläche: 94.7 m<sup>2</sup>  
Balkonfläche: 66.0 m<sup>2</sup>

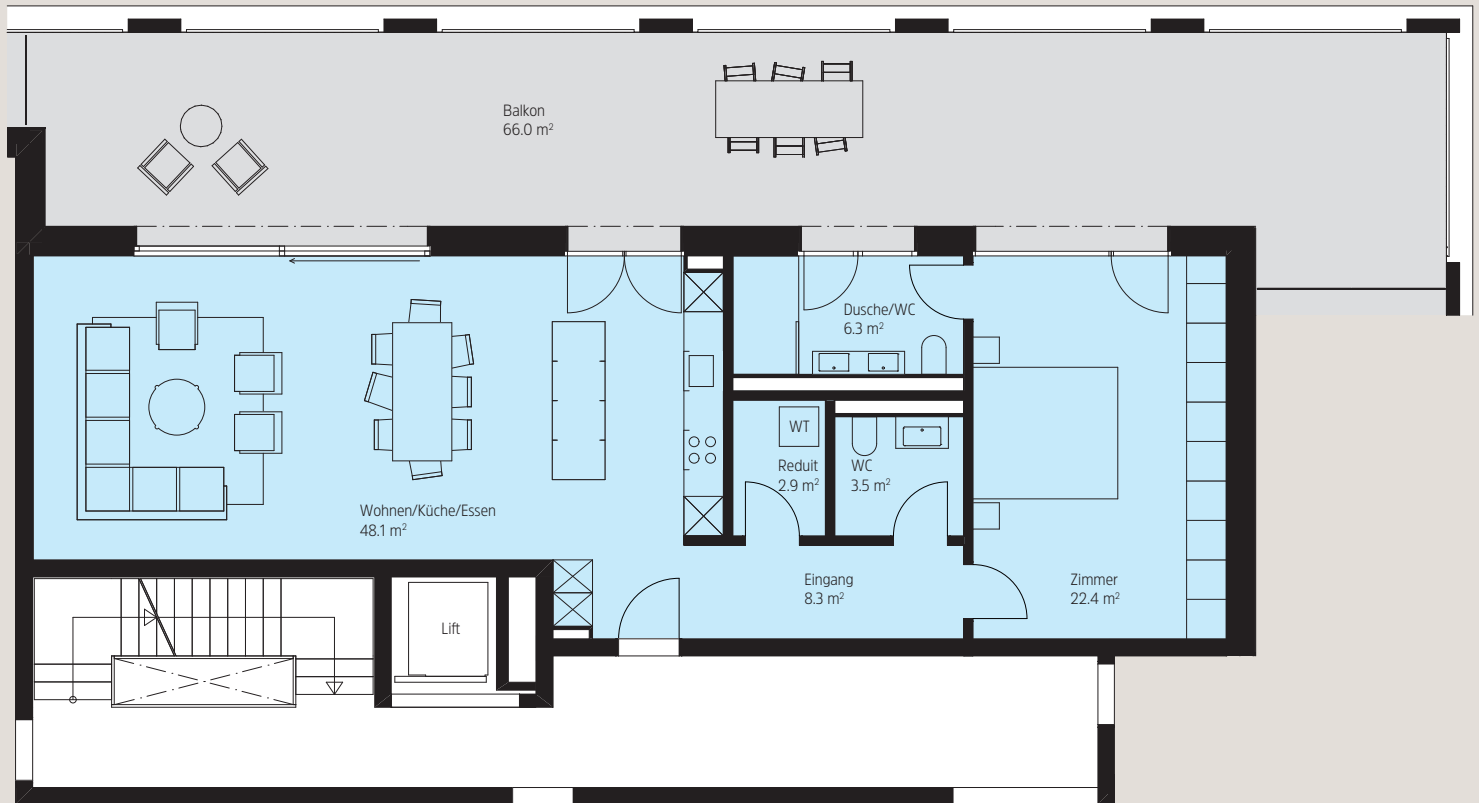

0 1 2 3 4 5 m

Alle Angaben, Pläne, Zeichnungen usw. sind unverbindlich.  
Änderungen und Zwischenverkauf bleiben vorbehalten.