
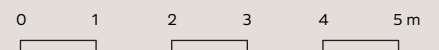
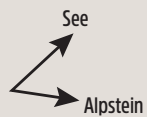
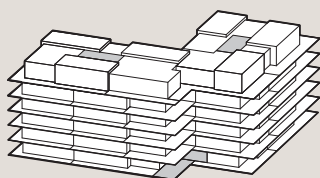
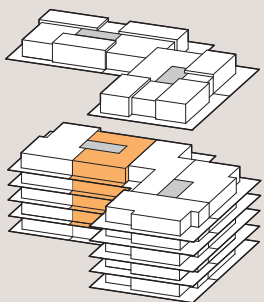


breeze

eine Brise besser wohnen

Haus A Wohnung A2.1/A2.2/A2.3/A2.4

Zimmer: 4.5
Etage: 1. bis 4. Obergeschoss
Wohnfläche: 123.2 m²
Balkonfläche: 48.1 m²

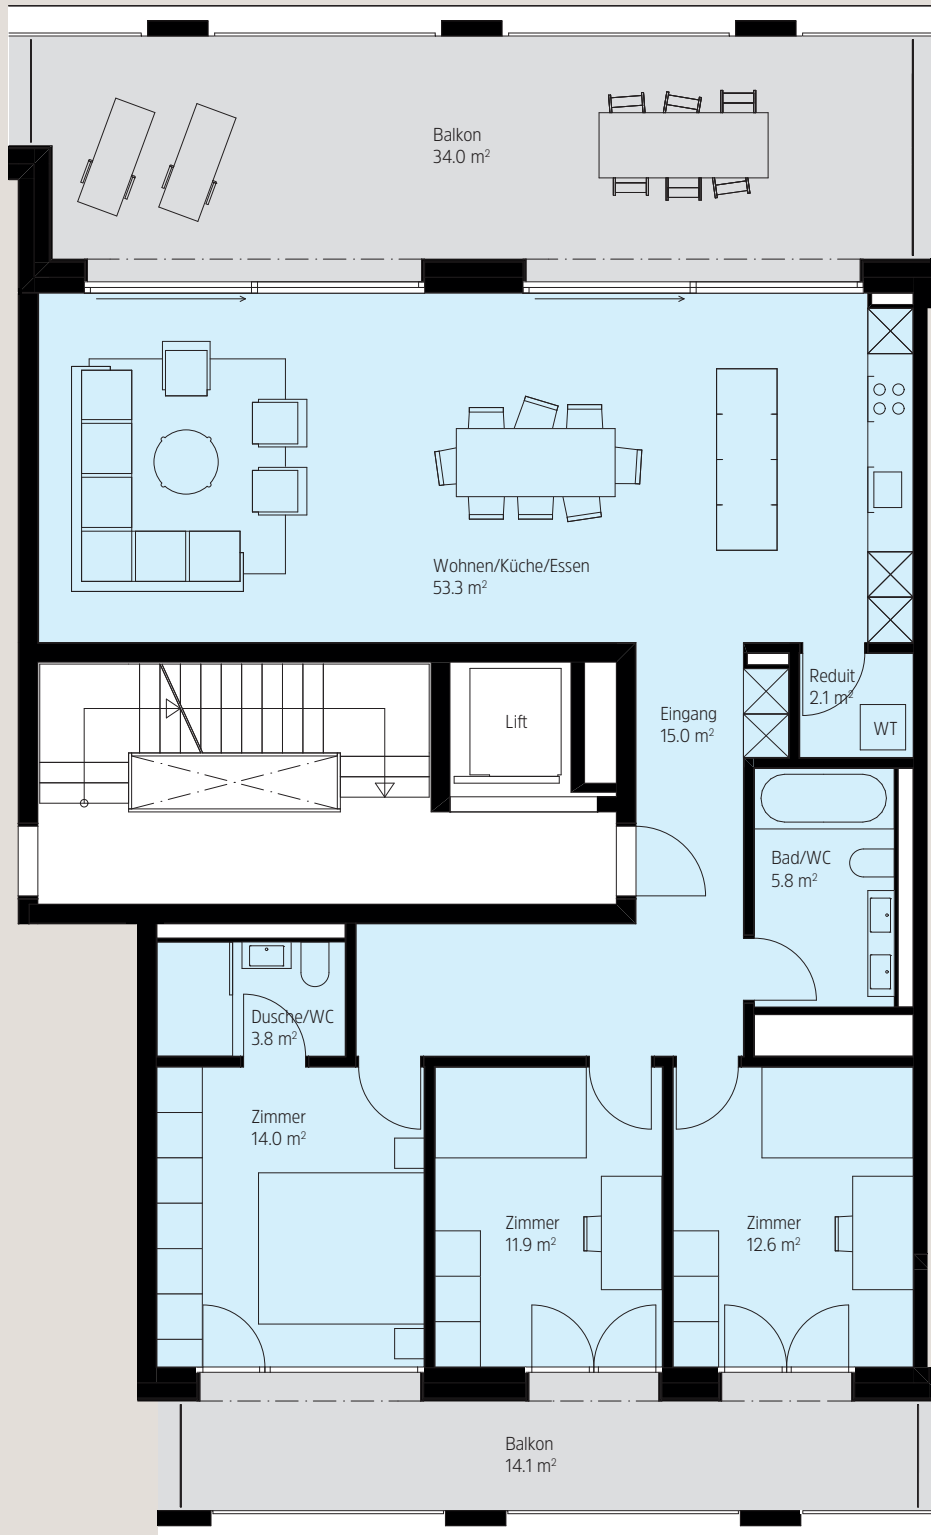

Alle Angaben, Pläne, Zeichnungen usw. sind unverbindlich.
Änderungen und Zwischenverkauf bleiben vorbehalten.